


Дизайн-проект благоустройства дворовой территории
многоквартирного дома №15 по улице Челябинской
г.Каменск-Уральский

Инв. № подл.	Подп. и дата	Взам. инв. №	Согласовано	

ул. Челябинская, 15

						Дизайн-проект благоустройства дворовой территории дома №15 по ул. Челябинской			
Изм.	Кол. уч.	Лист	№ док.	Подп.	Дата				
						Проект благоустройства		Стадия	Лист
									Листов
						Схема генплана с сетями. Масштаб 1:300			
Разработал	Шулепов								

Согласовано					
Взам. инв. №					
Подп. и дата					
Инв. № подл.					

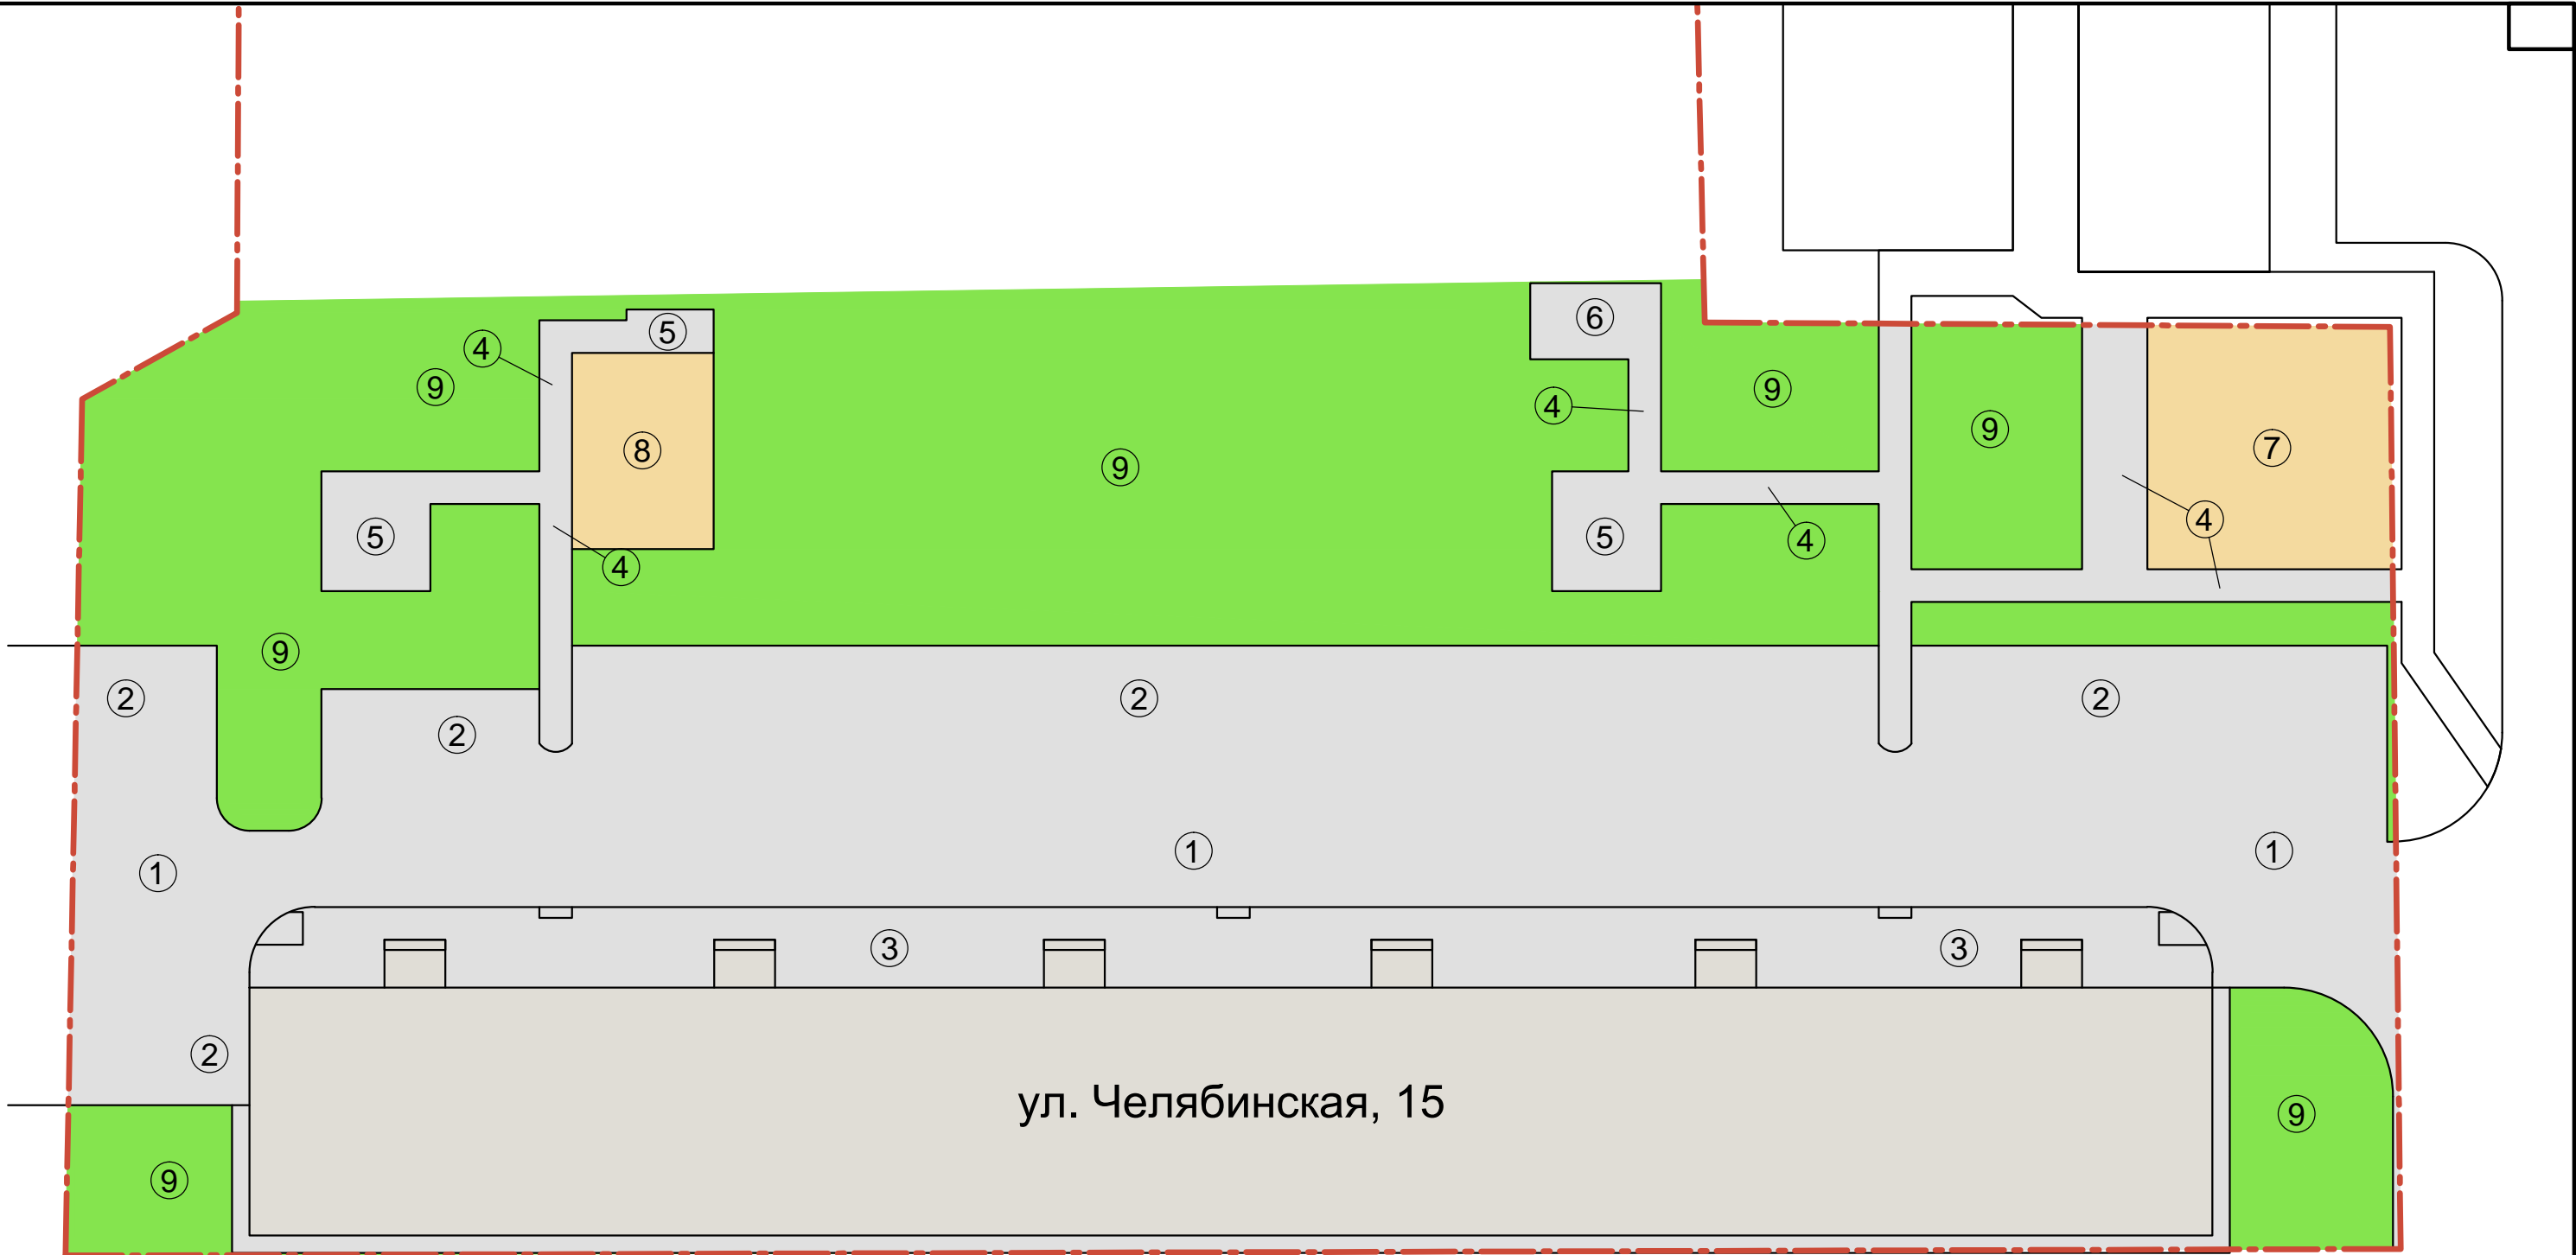


Зонирование и типы покрытий придомовых территорий

№	Наименование	Покрытие	Единицы измерения	Площадь
1	Проезды	Асфальт	м2	861
2	Парковки	Асфальт	м2	543
3	Тротуары и дорожки у домов	Асфальт	м2	292
4	Дорожки у детских площадок и зон отдыха	Асфальт	м2	161
5	Зоны отдыха	Асфальт	м2	63
6	Хозплощадка	Асфальт	м2	21
7	Детская площадка	Песок	м2	125
8	Детская площадка для детей дошкольного возраста	Песок	м2	59
9	Газоны	Чернозем	м2	1445

						Дизайн-проект благоустройства дворовой территории дома №15 по ул. Челябинской			
Изм.	Кол. уч.	Лист	№ док.	Подп.	Дата				
						Проект благоустройства	Стадия	Лист	Листов
						Зонирование, тип покрытий Масштаб 1:300			
Разработал	Шулепов								

Согласовано					
Инв. № подл.	Взам. инв. №	Подп. и дата			

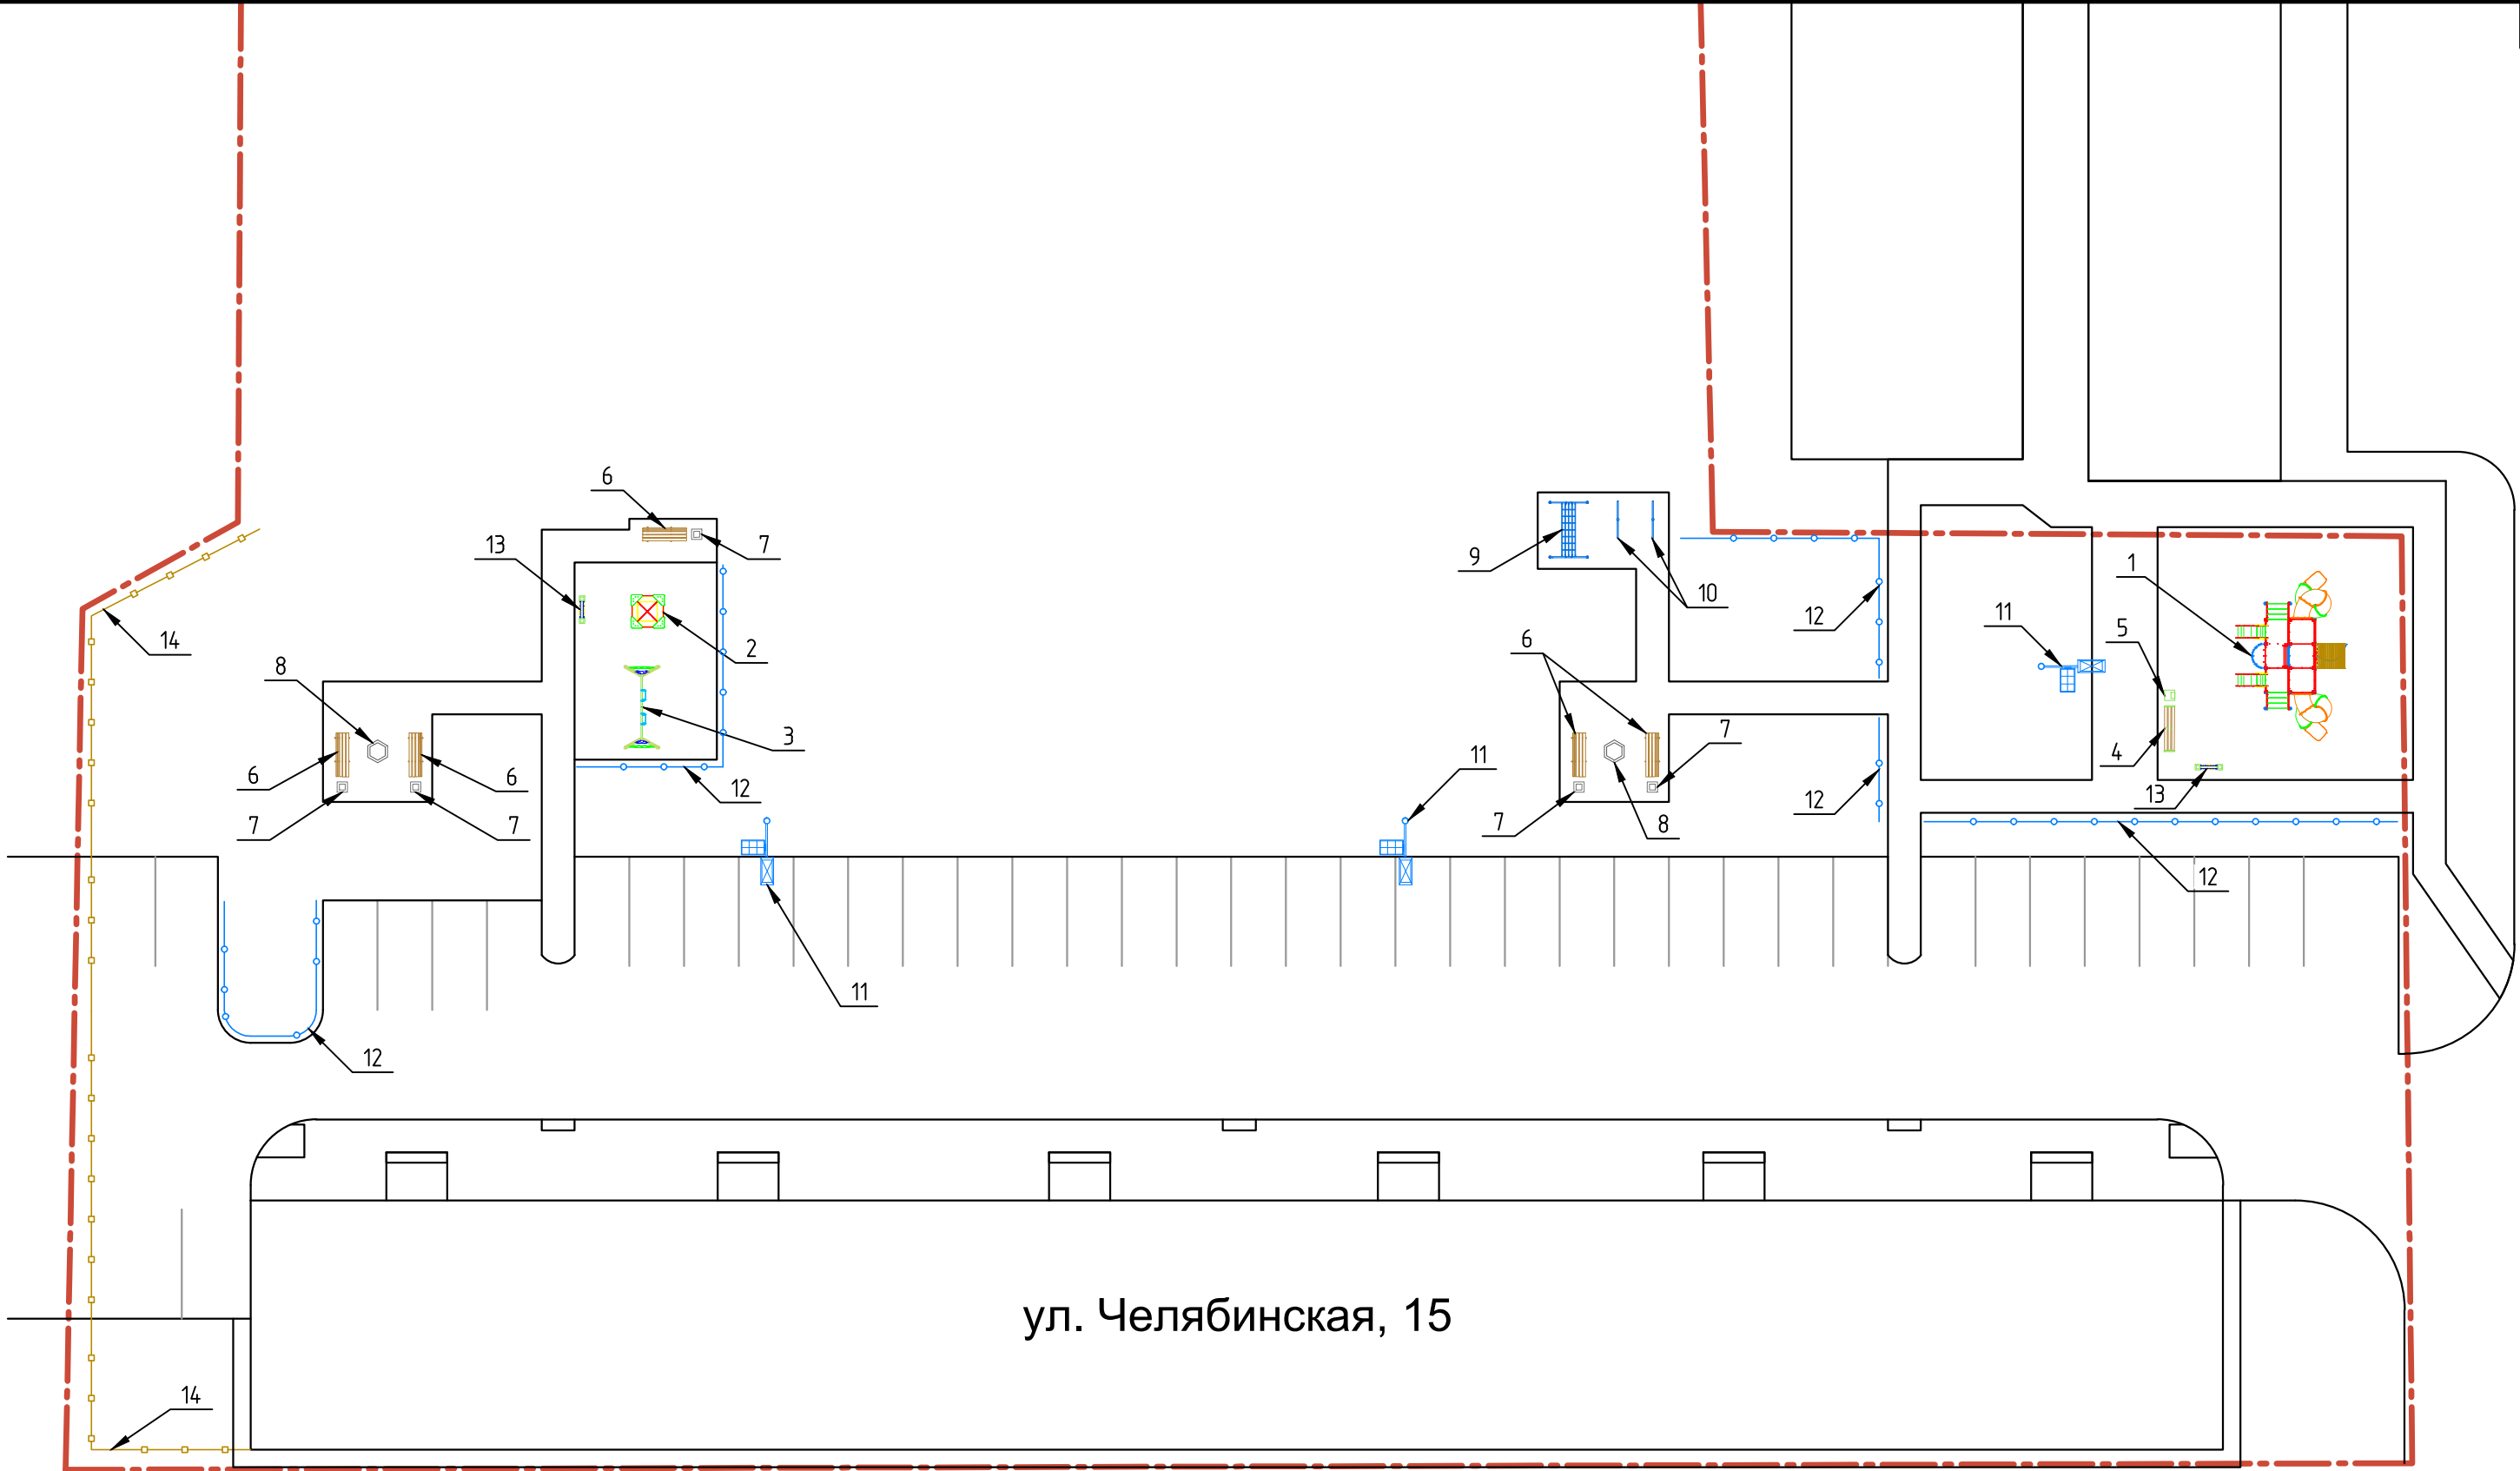

						Дизайн-проект благоустройства дворовой территории дома №15 по ул. Челябинской			
Изм.	Кол. уч.	Лист	№ док.	Подп.	Дата				
						Проект благоустройства		Стадия	Лист
									Листов
Нумерация объектов. Масштаб 1:300									
Разработал Шулепов									

Согласовано

Взам. инв. №

Подп. и дата

Инв. № подл.

Спецификация объектов

№	Наименование	Единицы измерения	Количество
1	ДИК 3.26-К16 Детский игровой комплекс Автобот Авто H= 700, 1500	шт.	1
2	МФ 3.01 Песочница L=1500 мм + МФ 3.05 Козырек Ромашка	шт.	1
3	ДИО 1.102 Деревянные качели двойные Футбол + ДИО 1.204д Подвес резиновый на длинной цепи (люлька) + ДИО 1.203д Подвес Атрикс на длинной цепи	шт.	1
4	МФ 1.04 Лавочка Эконом	шт.	1
5	МФ 6.05 Урна	шт.	1
6	МФ 1.14 Лавочка бетонная со спинкой	шт.	5
7	МФ 6.08 Урна бетонная	шт.	5
8	МФ 6.09 Вазон шестигранный	шт.	2
9	МФ 6.01 Стойка для сушки ковров	шт.	1
10	МФ 6.16 Стойка для сушки белья (комплект 2 шт)	шт.	1
11	Светильник на солнечных батареях	шт.	3
12	Ограждение 800 мм	м.п.	80
13	МФ 6.20 Информационная стойка	шт.	2
14	Ограждение 2000мм + калитка + ворота	м.п.	48

Использование бордюрного камня

№	Наименование	Тип	Длина (м.п.)
1	Границы проездов и парковок	Дорожный бордюрный камень	260
2	Границы дорожек, площадок, тротуаров, пандусы	Тротуарный бордюрный камень	264

Зонирование и типы покрытий придомовых территорий

№	Наименование	Покрытие	Единицы измерения	Площадь
1	Проезды	Асфальт	м2	840
2	Парковки	Асфальт	м2	543
3	Тротуары и дорожки у домов	Асфальт	м2	292
4	Дорожки у детских площадок и зон отдыха	Асфальт	м2	161
5	Зоны отдыха	Асфальт	м2	63
6	Хозплощадка	Асфальт	м2	21
7	Детская площадка	Песок	м2	125
8	Детская площадка для детей дошкольного возраста	Песок	м2	59
9	Газоны	Чернозем	м2	1445

						Дизайн-проект благоустройства дворовой территории дома №15 по ул. Челябинской				
Изм.	Кол. уч.	Лист	№ док.	Подп.	Дата	Проект благоустройства		Стадия	Лист	Листов
						Спецификация				
Разработал	Шулепов									