



Дизайн-проект благоустройства дворовых территорий
многоквартирных домов №2, №4 по улице Мичурина и
многоквартирных домов №74, №78 по проспекту Победы
г.Каменск-Уральский

Инв. № подл.	Подп. и дата	Взам. инв. №	Согласовано

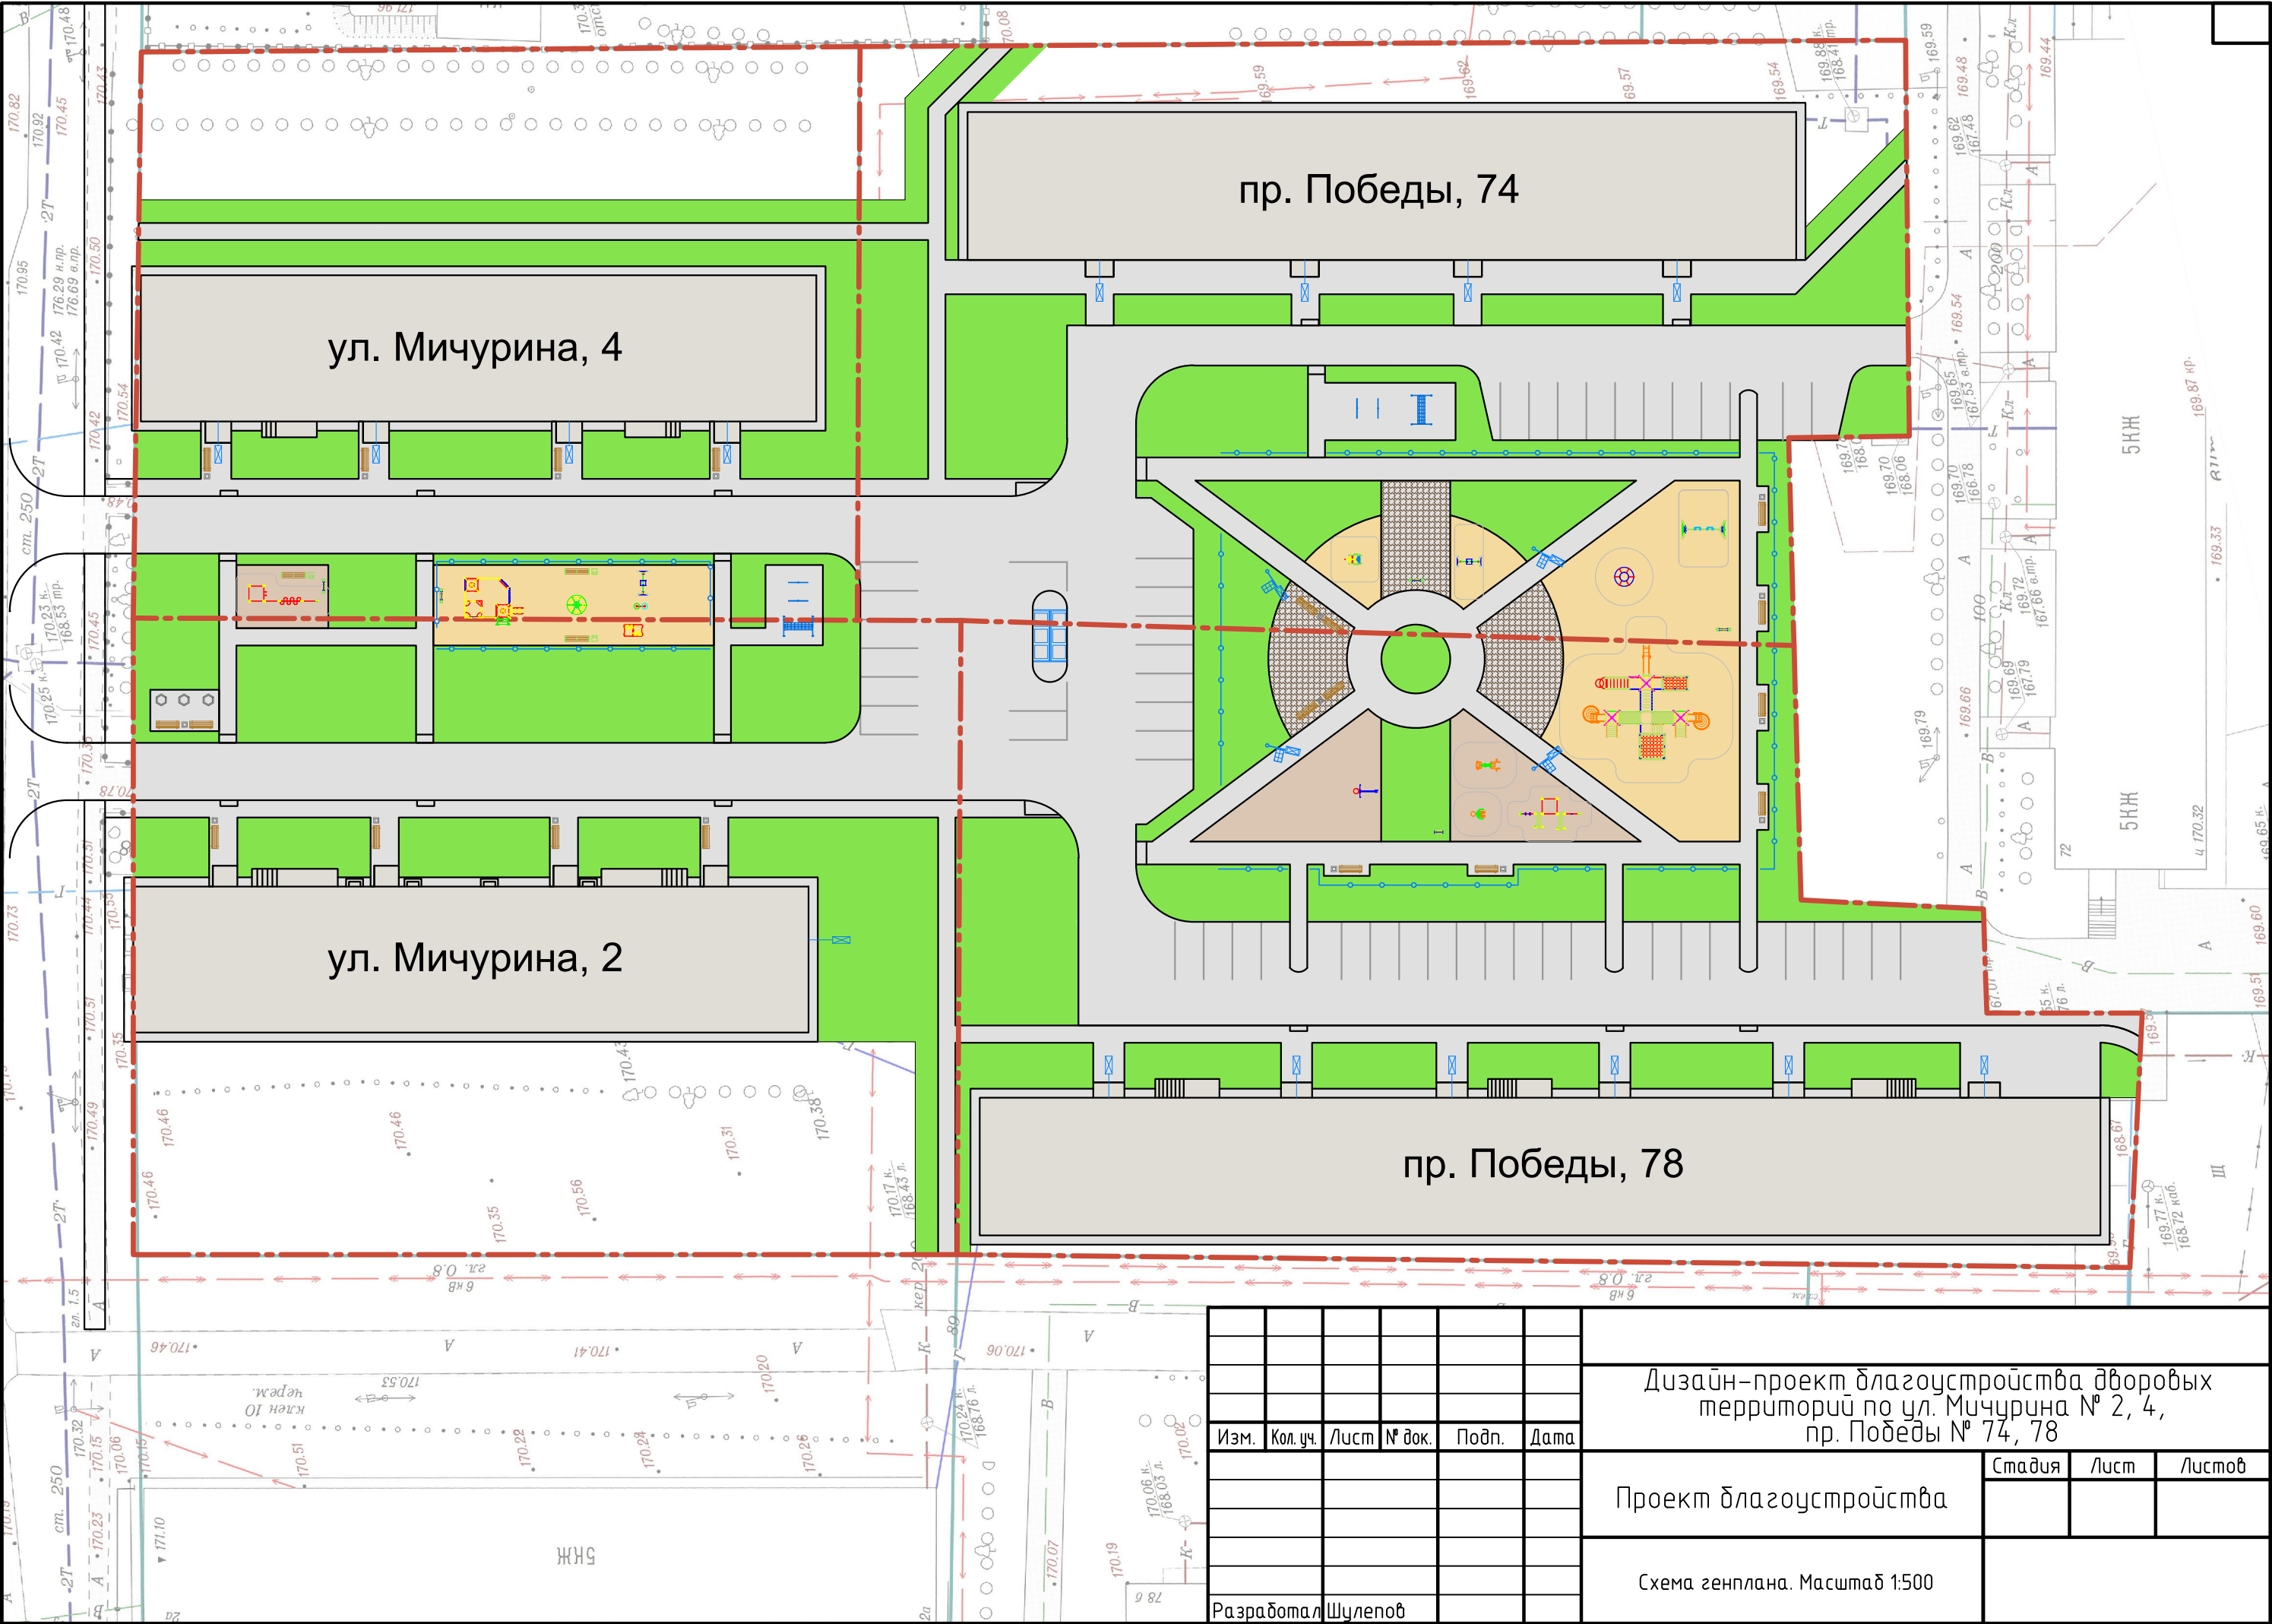


Инв. № подл.	Подп. и дата	Взам. инв. №	Согласовано

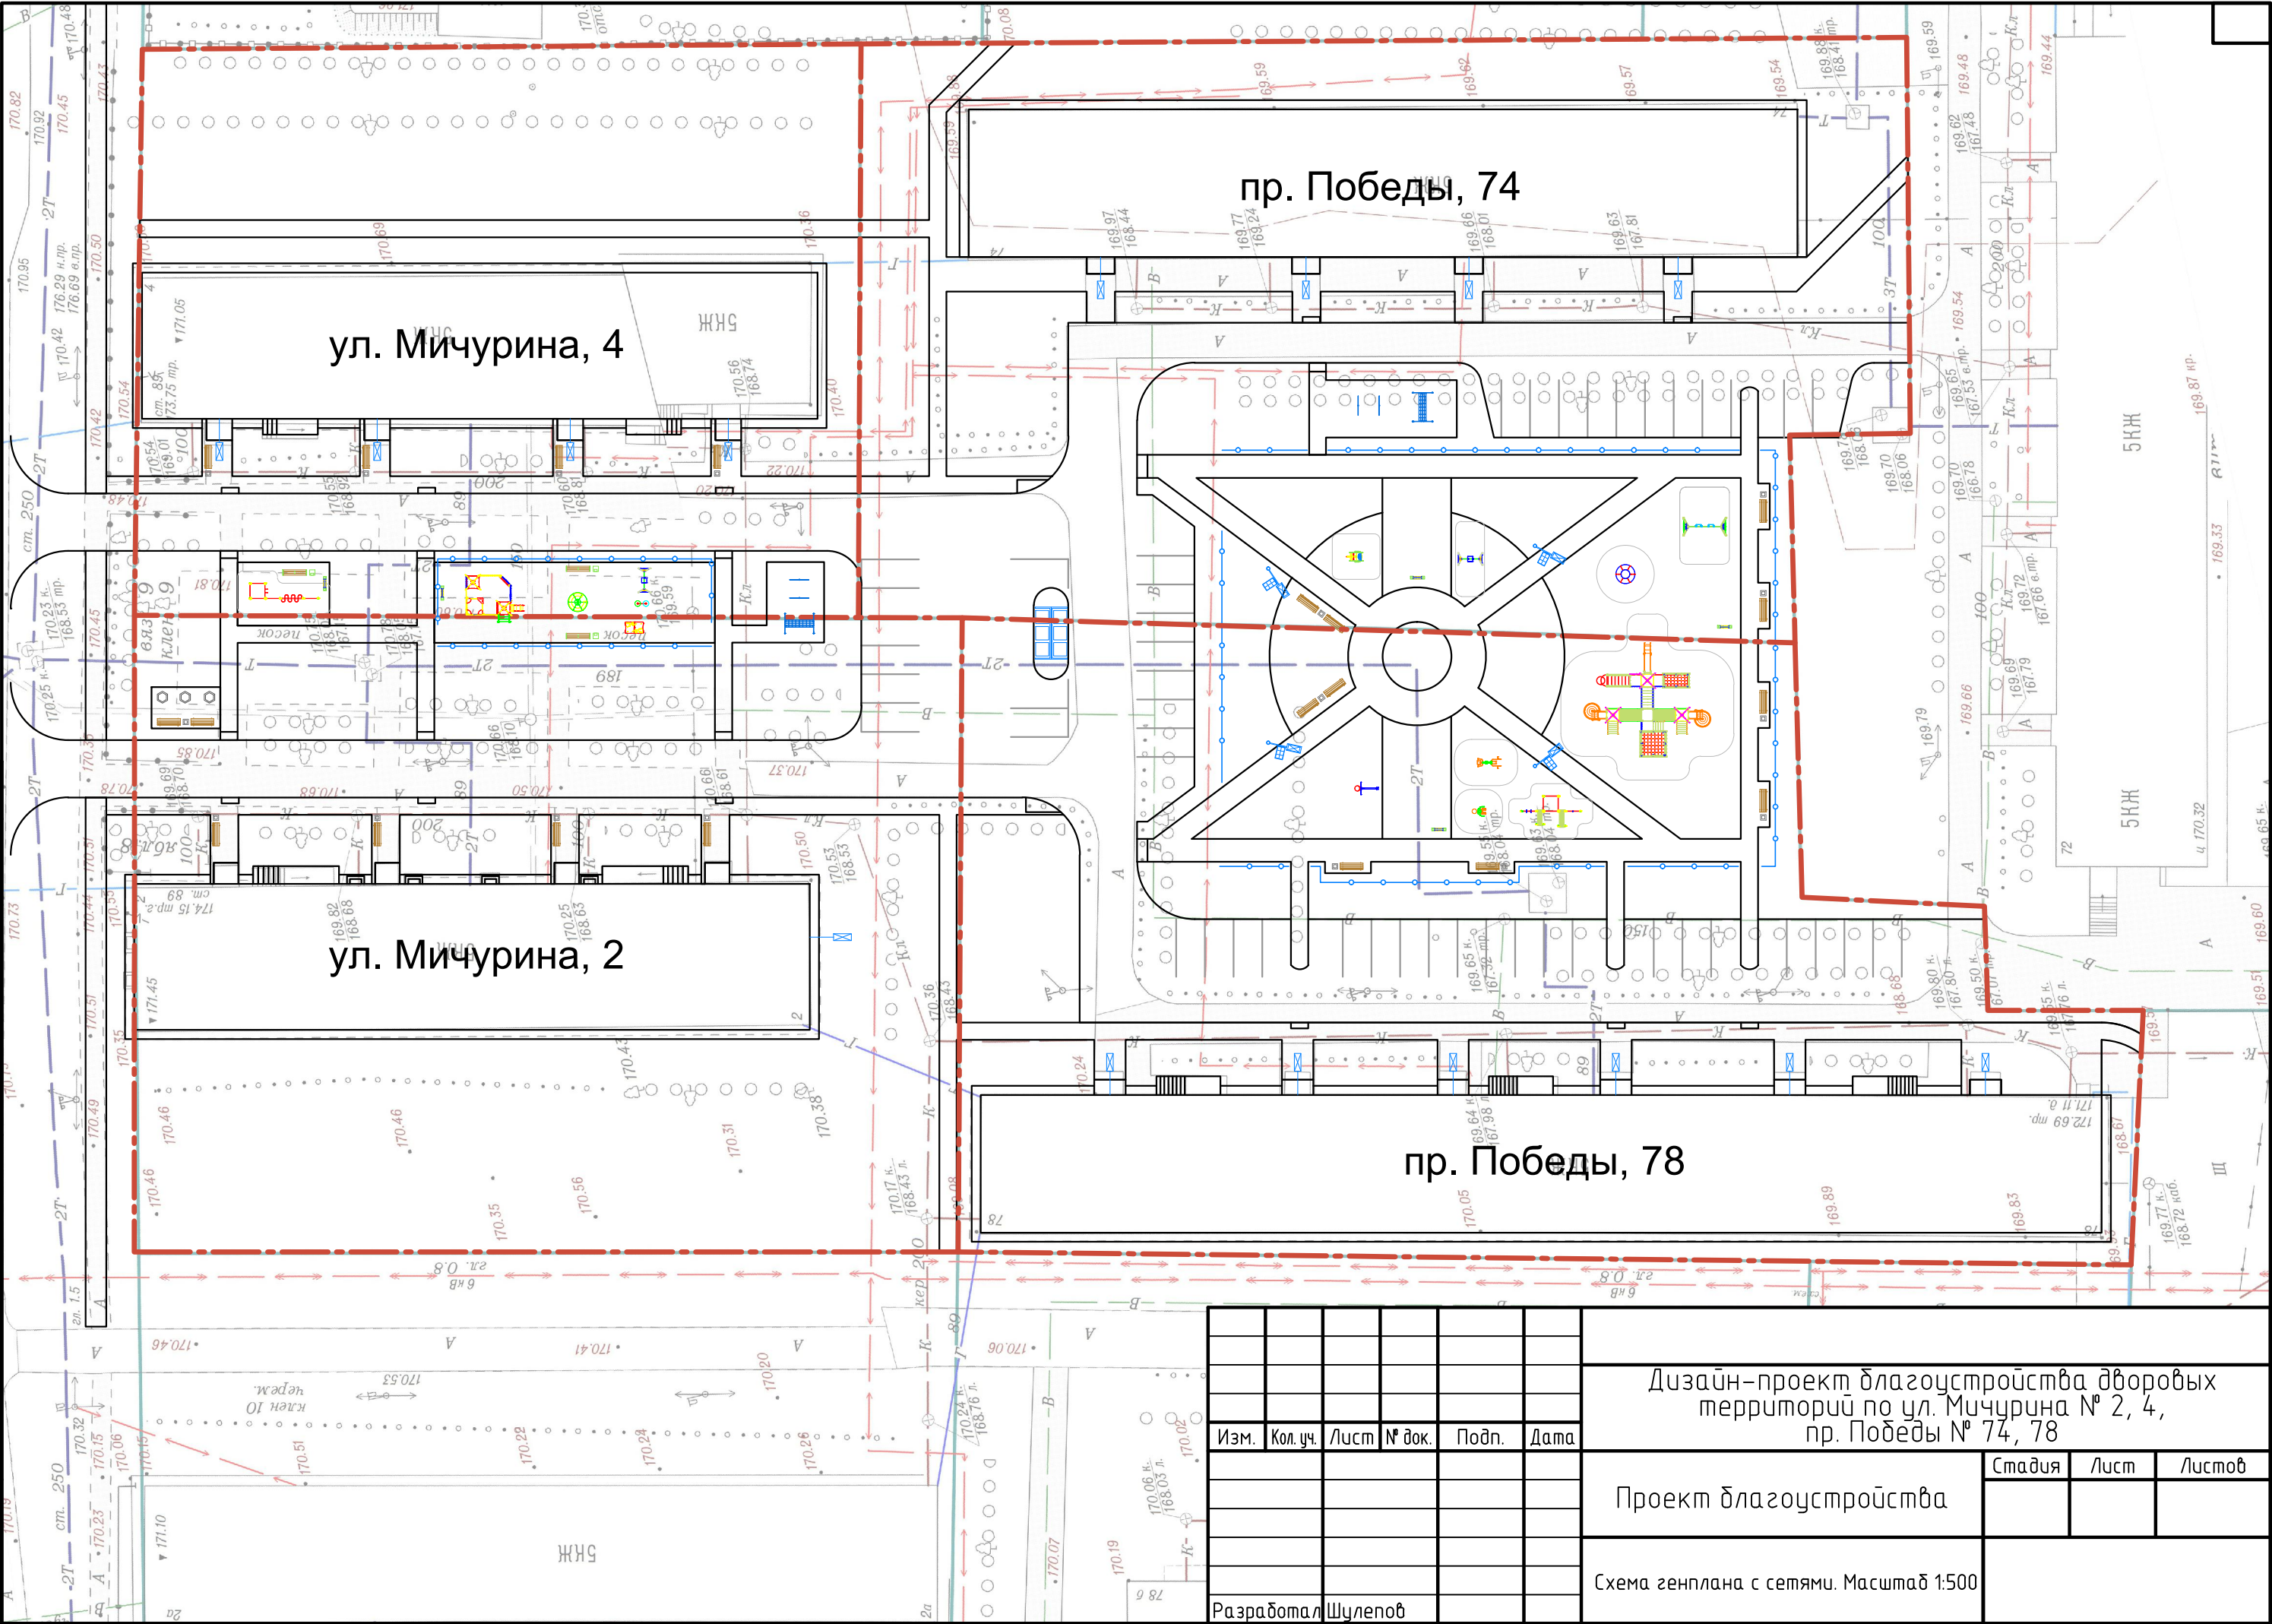


						Дизайн-проект благоустройства дворовых территорий по ул. Мичурина № 2, 4, пр. Победы № 74, 78		
Изм.	Кол. уч.	Лист	№ док.	Подп.	Дата	Проект благоустройства	Стадия	Лист
								Листов
Разработал Шулёнов						Схема генплана с сетями. Масштаб 1:500		

Инв. № подл.	Подп. и дата	Взам. инв. №	Согласовано

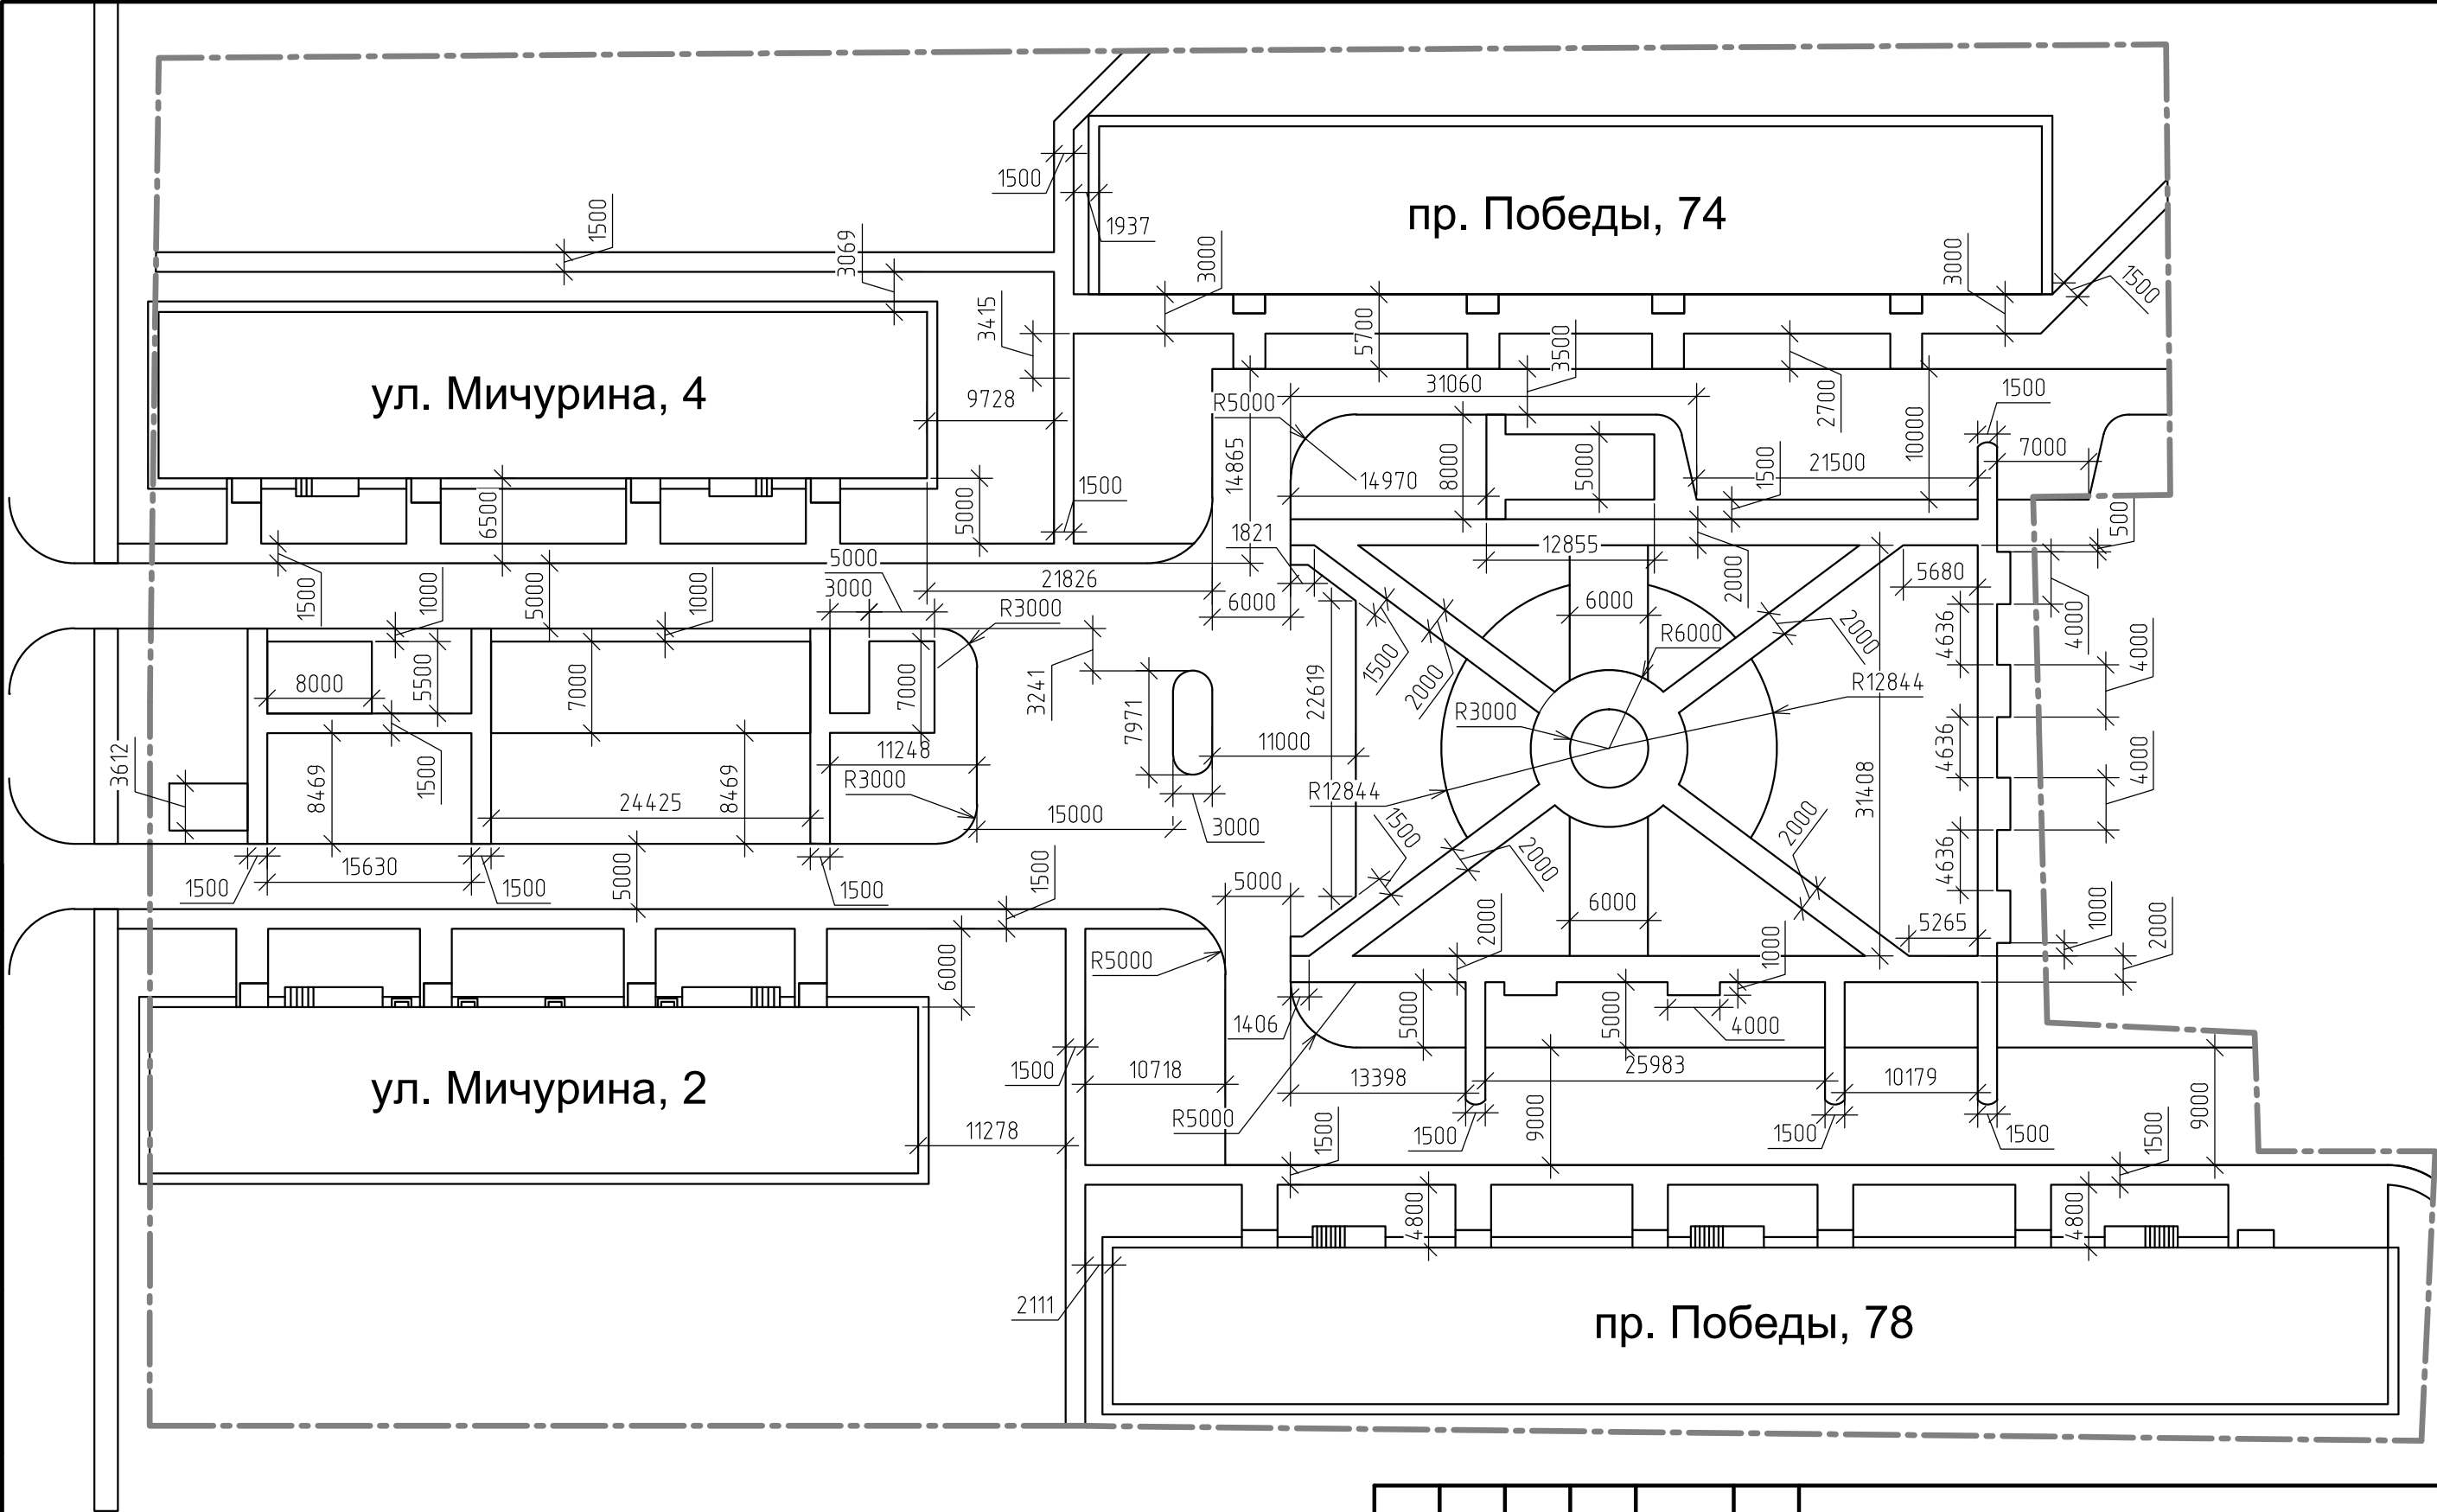


						Дизайн-проект благоустройства дворовых территорий по ул. Мичурина № 2, 4, пр. Победы № 74, 78			
Изм.	Кол. уч.	Лист	№ док.	Подп.	Дата				
						Проект благоустройства	Стадия	Лист	Листов
Разработал Шулёнов						Размеры. Масштаб 1:500			

Согласовано					
Инв. № подл.		Подп. и дата	Взам. инв. №		

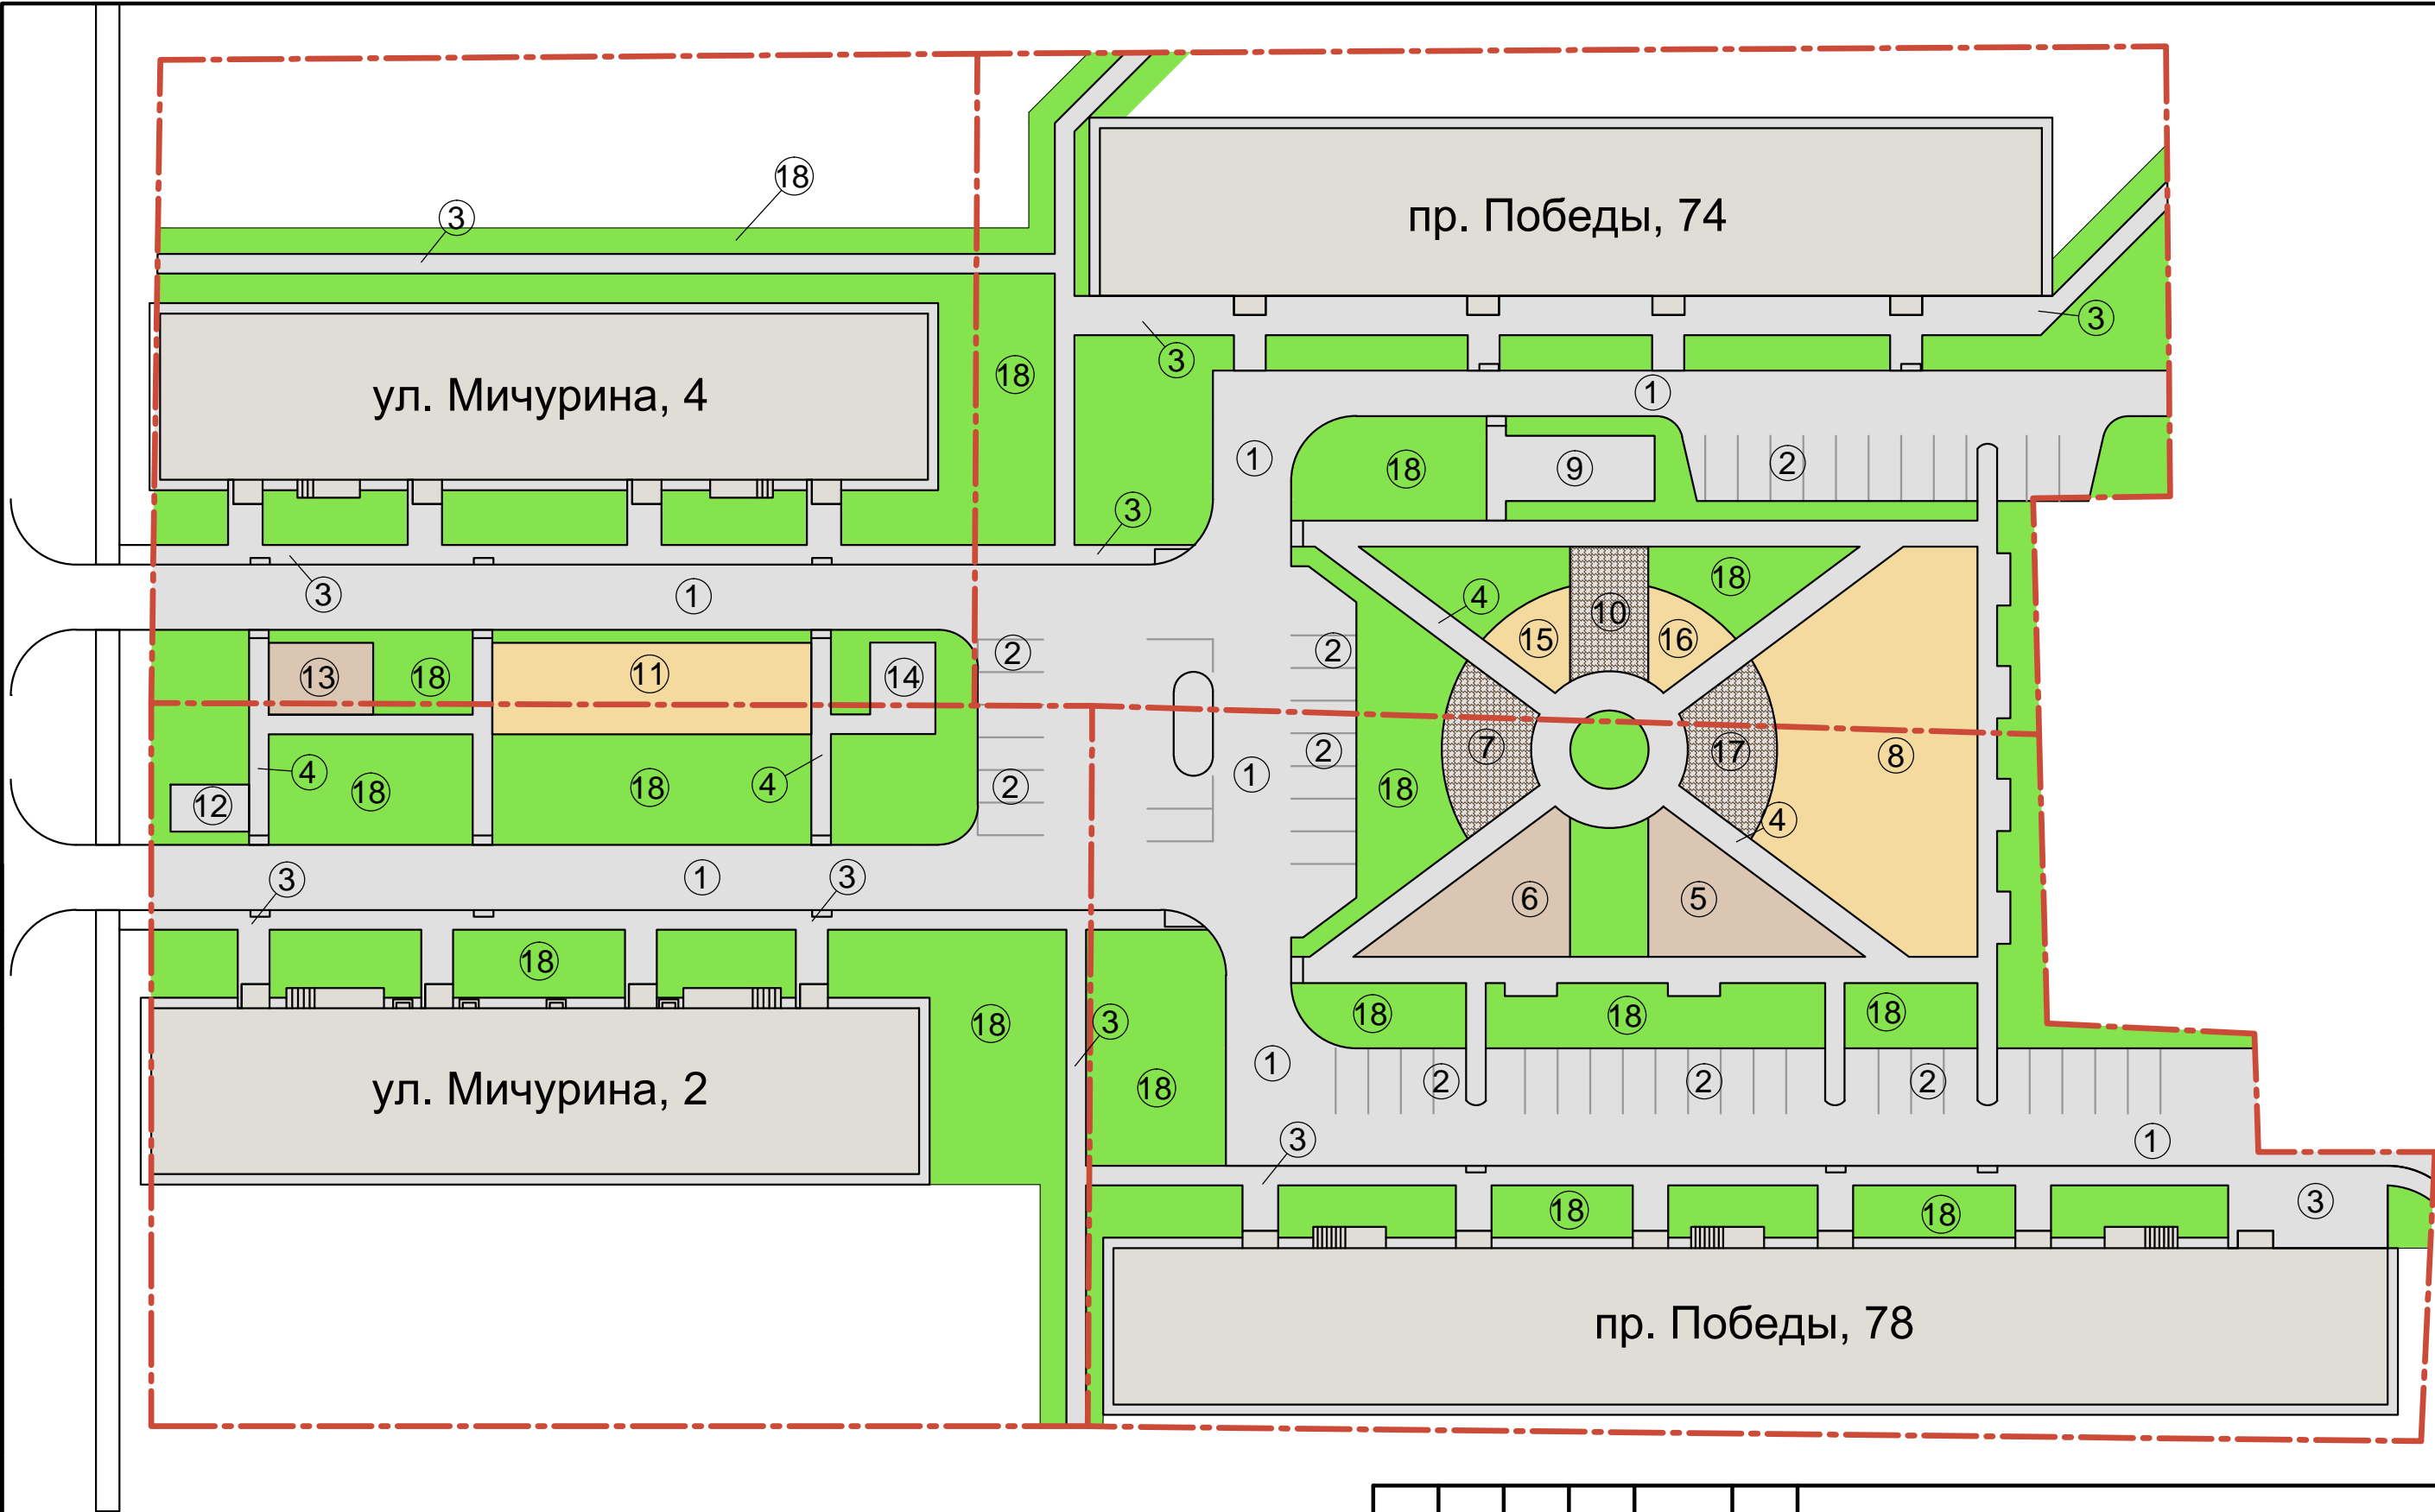

						Дизайн-проект благоустройства дворовых территорий по ул. Мичурина № 2, 4, пр. Победы № 74, 78			
Изм.	Кол. уч.	Лист	№ док.	Подп.	Дата				
						Проект благоустройства	Стадия	Лист	Листов
						Зонирование, тип покрытий Масштаб 1:500			
Разработал	Шулепов								

Согласовано					
Инв. № подл.	Взам. инв. №	Подп. и дата			

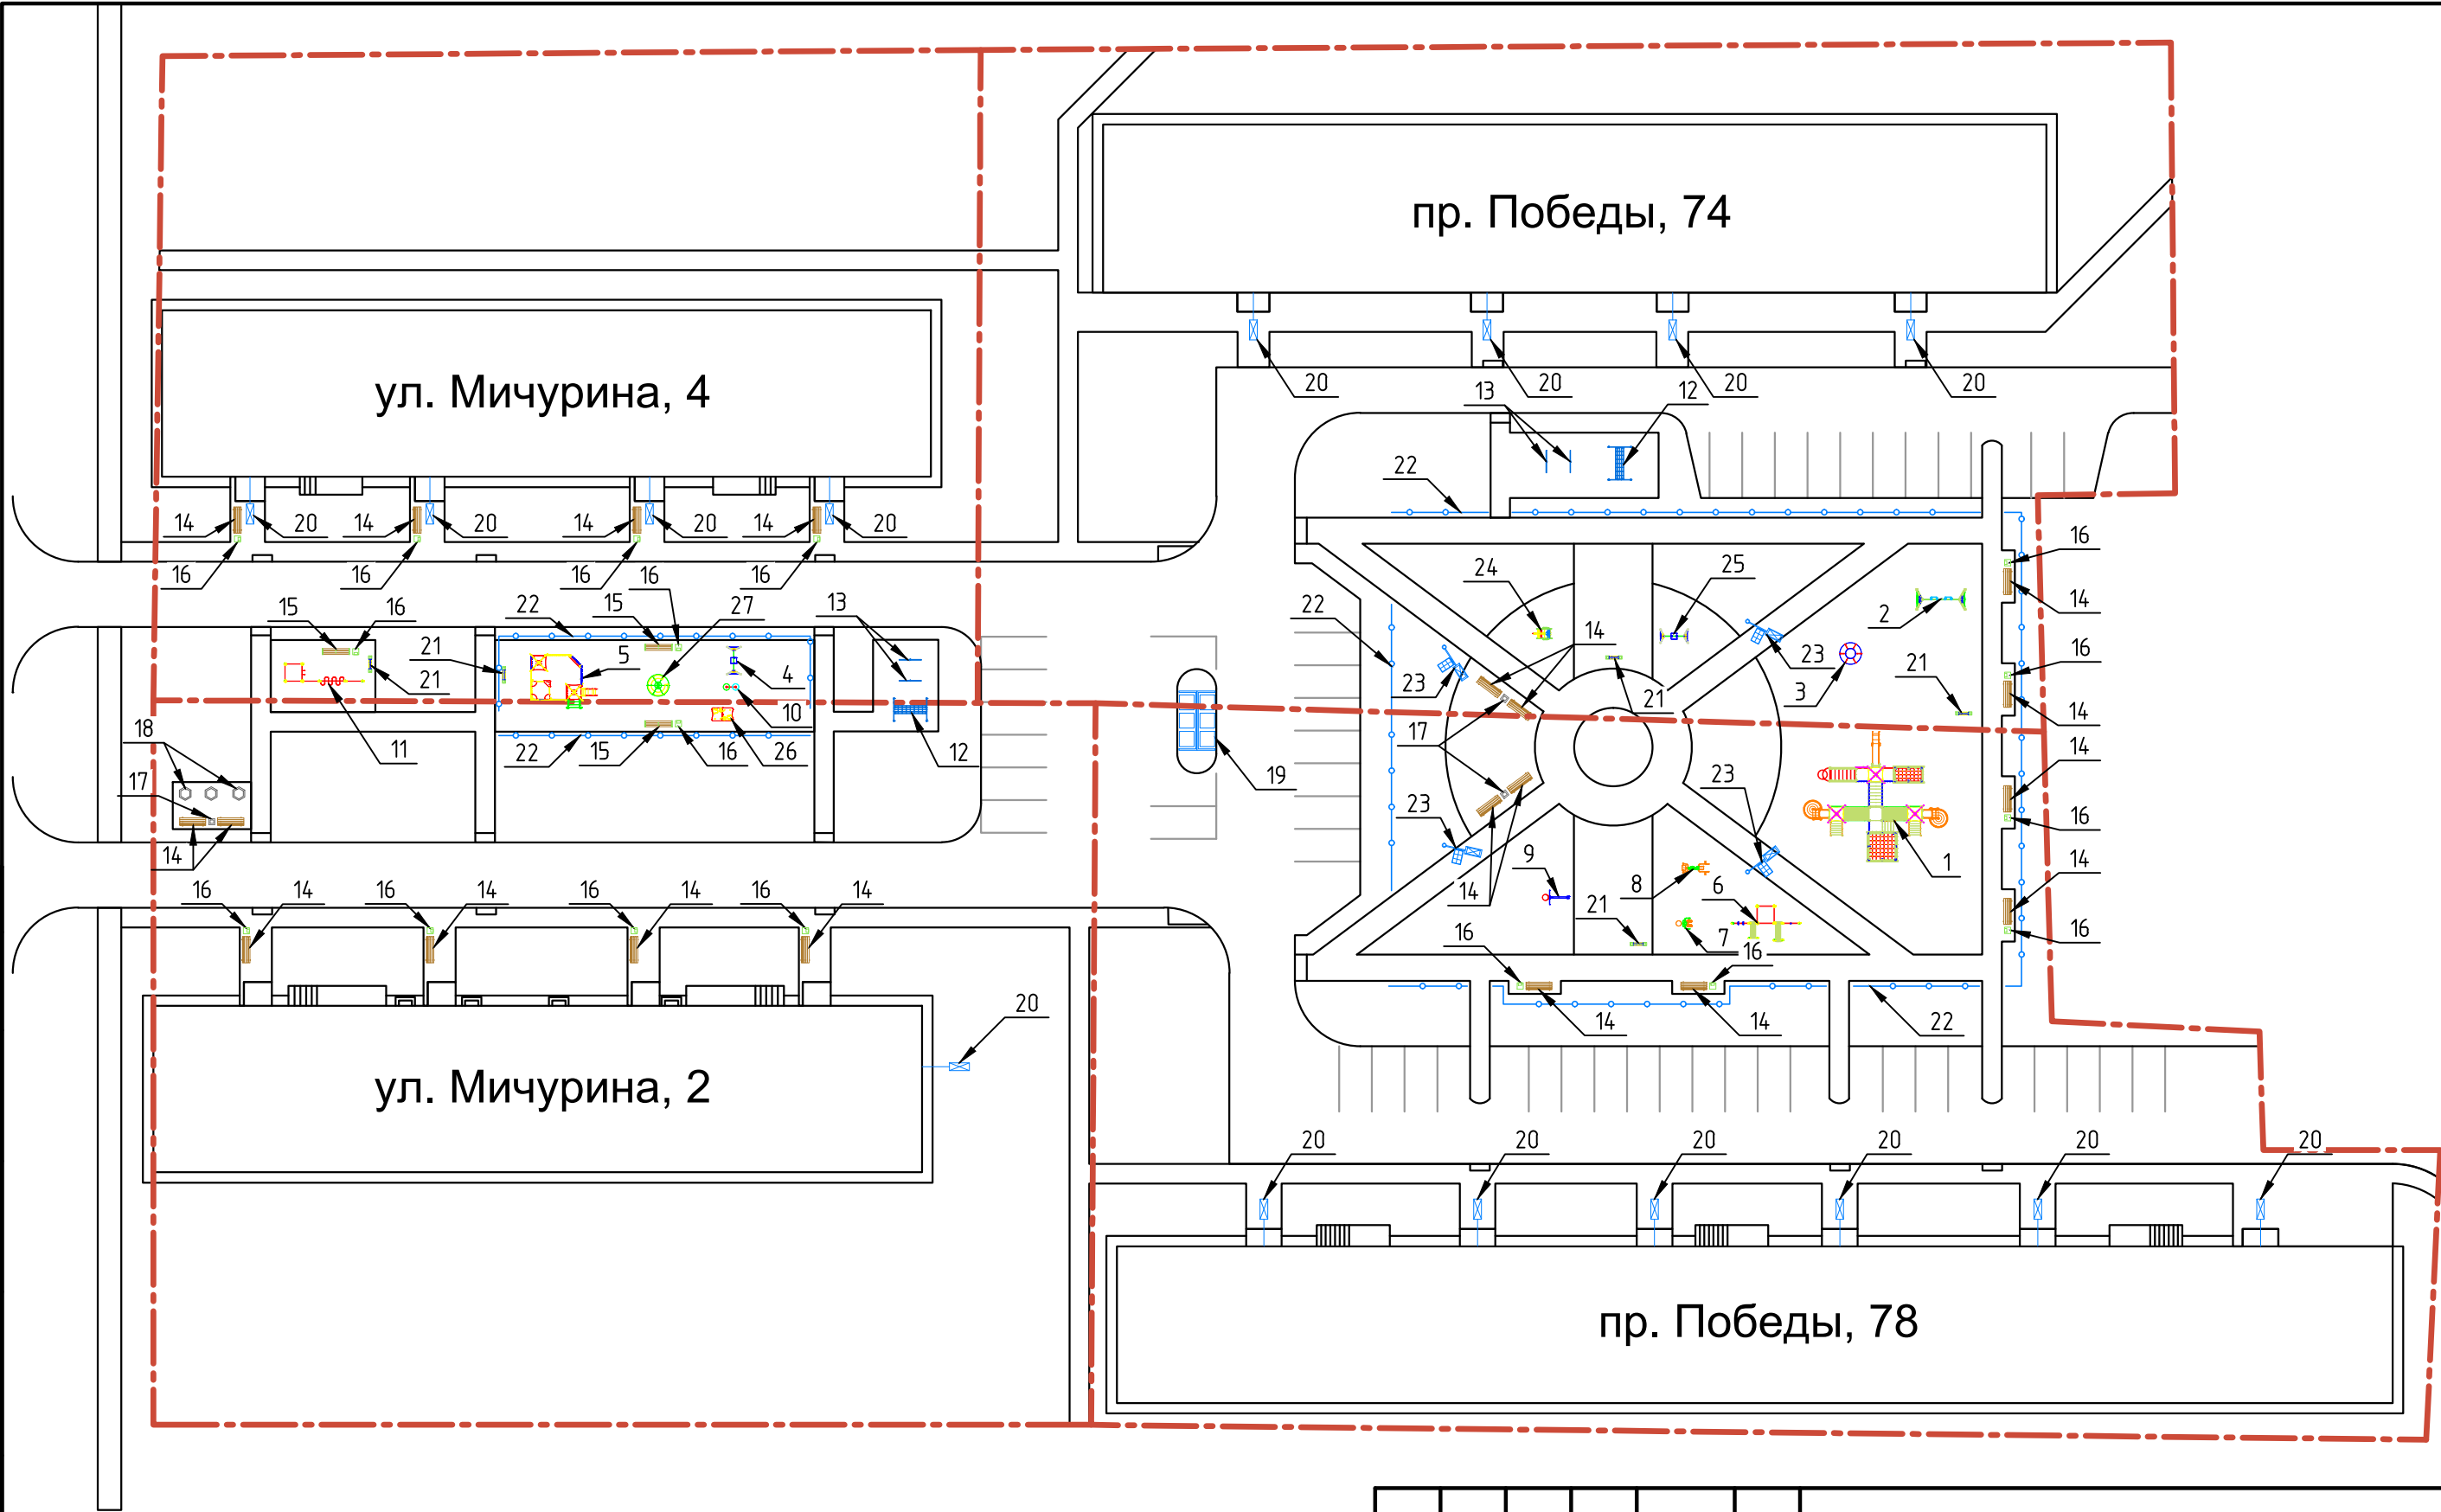

						Дизайн-проект благоустройства дворовых территорий по ул. Мичурина № 2, 4, пр. Победы № 74, 78			
Изм.	Кол. уч.	Лист	№ док.	Подп.	Дата				
						Проект благоустройства	Стадия	Лист	Листов
						Нумерация объектов. Масштаб 1:500			
Разработал	Шулепов								

Согласовано

Взам. инв. №

Подп. и дата

Инв. № подл.

Спецификация объектов

№	Наименование	Единицы измерения	Количество				
			пр. Победы 74	пр. Победы 78	ул. Мичурина 2	ул. Мичурина 4	Общее
1	ДИК 5.05–16 Детский игровой комплекс Прибрежный	шт.		1			1
2	ДИО 1.102 Деревянные качели двойные Футбол + ДИО 1.205 Подвес металлический + ДИО 1.203 Подвес Атрикс	шт.	1				1
3	ДИО 2.11–15 Карусель с 6-ю поручнями	шт.	1				1
4	ДИО 1.082 Качели Спрут + ДИО 1.204 Подвес резиновый (люлька)	шт.				1	1
5	МФ 3.27 Песочный дворик Шахматный клуб	шт.				1	1
6	СО 7.22 THE BEST Воркаут	шт.		1			1
7	СО 6.35 Спортивный тренажер	шт.		1			1
8	СО 6.37 Спортивный тренажер	шт.		1			1
9	СО 5.04 Стойка баскетбольная + Сетка для баскетбольного кольца	шт.		1			1
10	МФ 5.33 Счеты со столиком	шт.				1	1
11	СО 7.04 Рукоход–змеяка, шведская стенка, четыре турника классического хвата и один турник Молоток	шт.				1	1
12	МФ 6.01 Стойка для сушки ковриков	шт.	1		1		2
13	МФ 6.16 Стойка для сушки белья (комплект 2 шт)	шт.	1			1	2
14	МФ 1.14 Лавочка бетонная со спинкой	шт.	4	6	6	4	20
15	МФ 1.04 Лавочка Эконом	шт.			1	2	3
16	МФ 6.05 Урна	шт.	2	4	5	6	17
17	МФ 6.08 Урна бетонная	шт.	1	1	1		3
18	МФ 6.09 Вазон шестигранный	шт.			3		3
19	Мусорные контейнеры	шт.	2	4			6
20	Светильник	шт.	4	6	1	4	15
21	МФ 6.20 Информационная стойка	шт.	2	1		2	5
22	Ограждение 800	п.м.	70	78	24	35	207
23	Светильник на солнечных батареях	шт.	2	2			4
24	ДИО 4.07–15 Качалка на пружине Вертолёт	шт.	1				1
25	ДИО 1.081 Качели Бабочки + ДИО 1.204к Подвес резиновый на короткой цепи (люлька)	шт.	1				1
26	МФ 5.093 Домик–беседка Сказочный	шт.			1		1
27	ДИО 2.08–16 Карусель со сплошным сидением	шт.				1	1

Использование бордюрного камня

№	Наименование	Тип	Длина (м)				
			пр. Победы 74	пр. Победы 78	ул. Мичурина 2	ул. Мичурина 4	Итого
1	Границы проездов и парковок	Дорожный бордюрный камень	220	258	145	131	754
2	Границы дорожек, площадок, тротуаров, пандусы	Тротуарный бордюрный камень	550	480	335	312	1677

Площади и типы покрытий придомовых территорий

№	Наименование	Покрытие	Площадь			
			пр. Победы 74	пр. Победы 78	ул. Мичурина 2	ул. Мичурина 4
1	Проезды	Асфальт	606	620	440	318
2	Парковки	Асфальт	237	442	60	
3	Тротуар и дорожки у домов	Асфальт	368	280	219	236
4	Дорожки у детских и спортивных площадок	Асфальт	255	320	77	26
5	Спортивная площадка	Резиновая крошка		100		
6	Баскетбольная площадка	Резиновая крошка		100		
7	Зона отдыха	Тротуарная плитка	18	52		
8	Детская площадка для детей школьного возраста	Песок	187	238		
9	Хозплощадка	Асфальт	69			
10	Проход к детским площадкам	Тротуарная плитка	60			
11	Детская площадка для детей дошкольного возраста	Песок			56	116
12	Зона отдыха	Асфальт			22	
13	Спортивная площадка	Резиновая крошка			8	36
14	Хозплощадка	Асфальт			12	24
15	Детская площадка	Песок	33			
16	Детская площадка	Песок	33			
17	Проход к детским площадкам	Тротуарная плитка	22	50		
18	Газоны	Чернозем	1098	997	1007	680

Изм.

Кол.уч.

Лист

№ док.

Подп.

Дата

Дизайн-проект благоустройства дворовых территорий по ул. Мичурина № 2, 4, пр. Победы № 74, 78

Проект благоустройства

Спецификация

Стадия

Лист

Листов

Разработал: Шуленин