



Дизайн-проект благоустройства дворовой территории
многоквартирного дома №39а по улице Алюминиевой
г.Каменск-Уральский

Согласовано					
Инв. № подл.	Подп. и дата	Взам. инв. №			

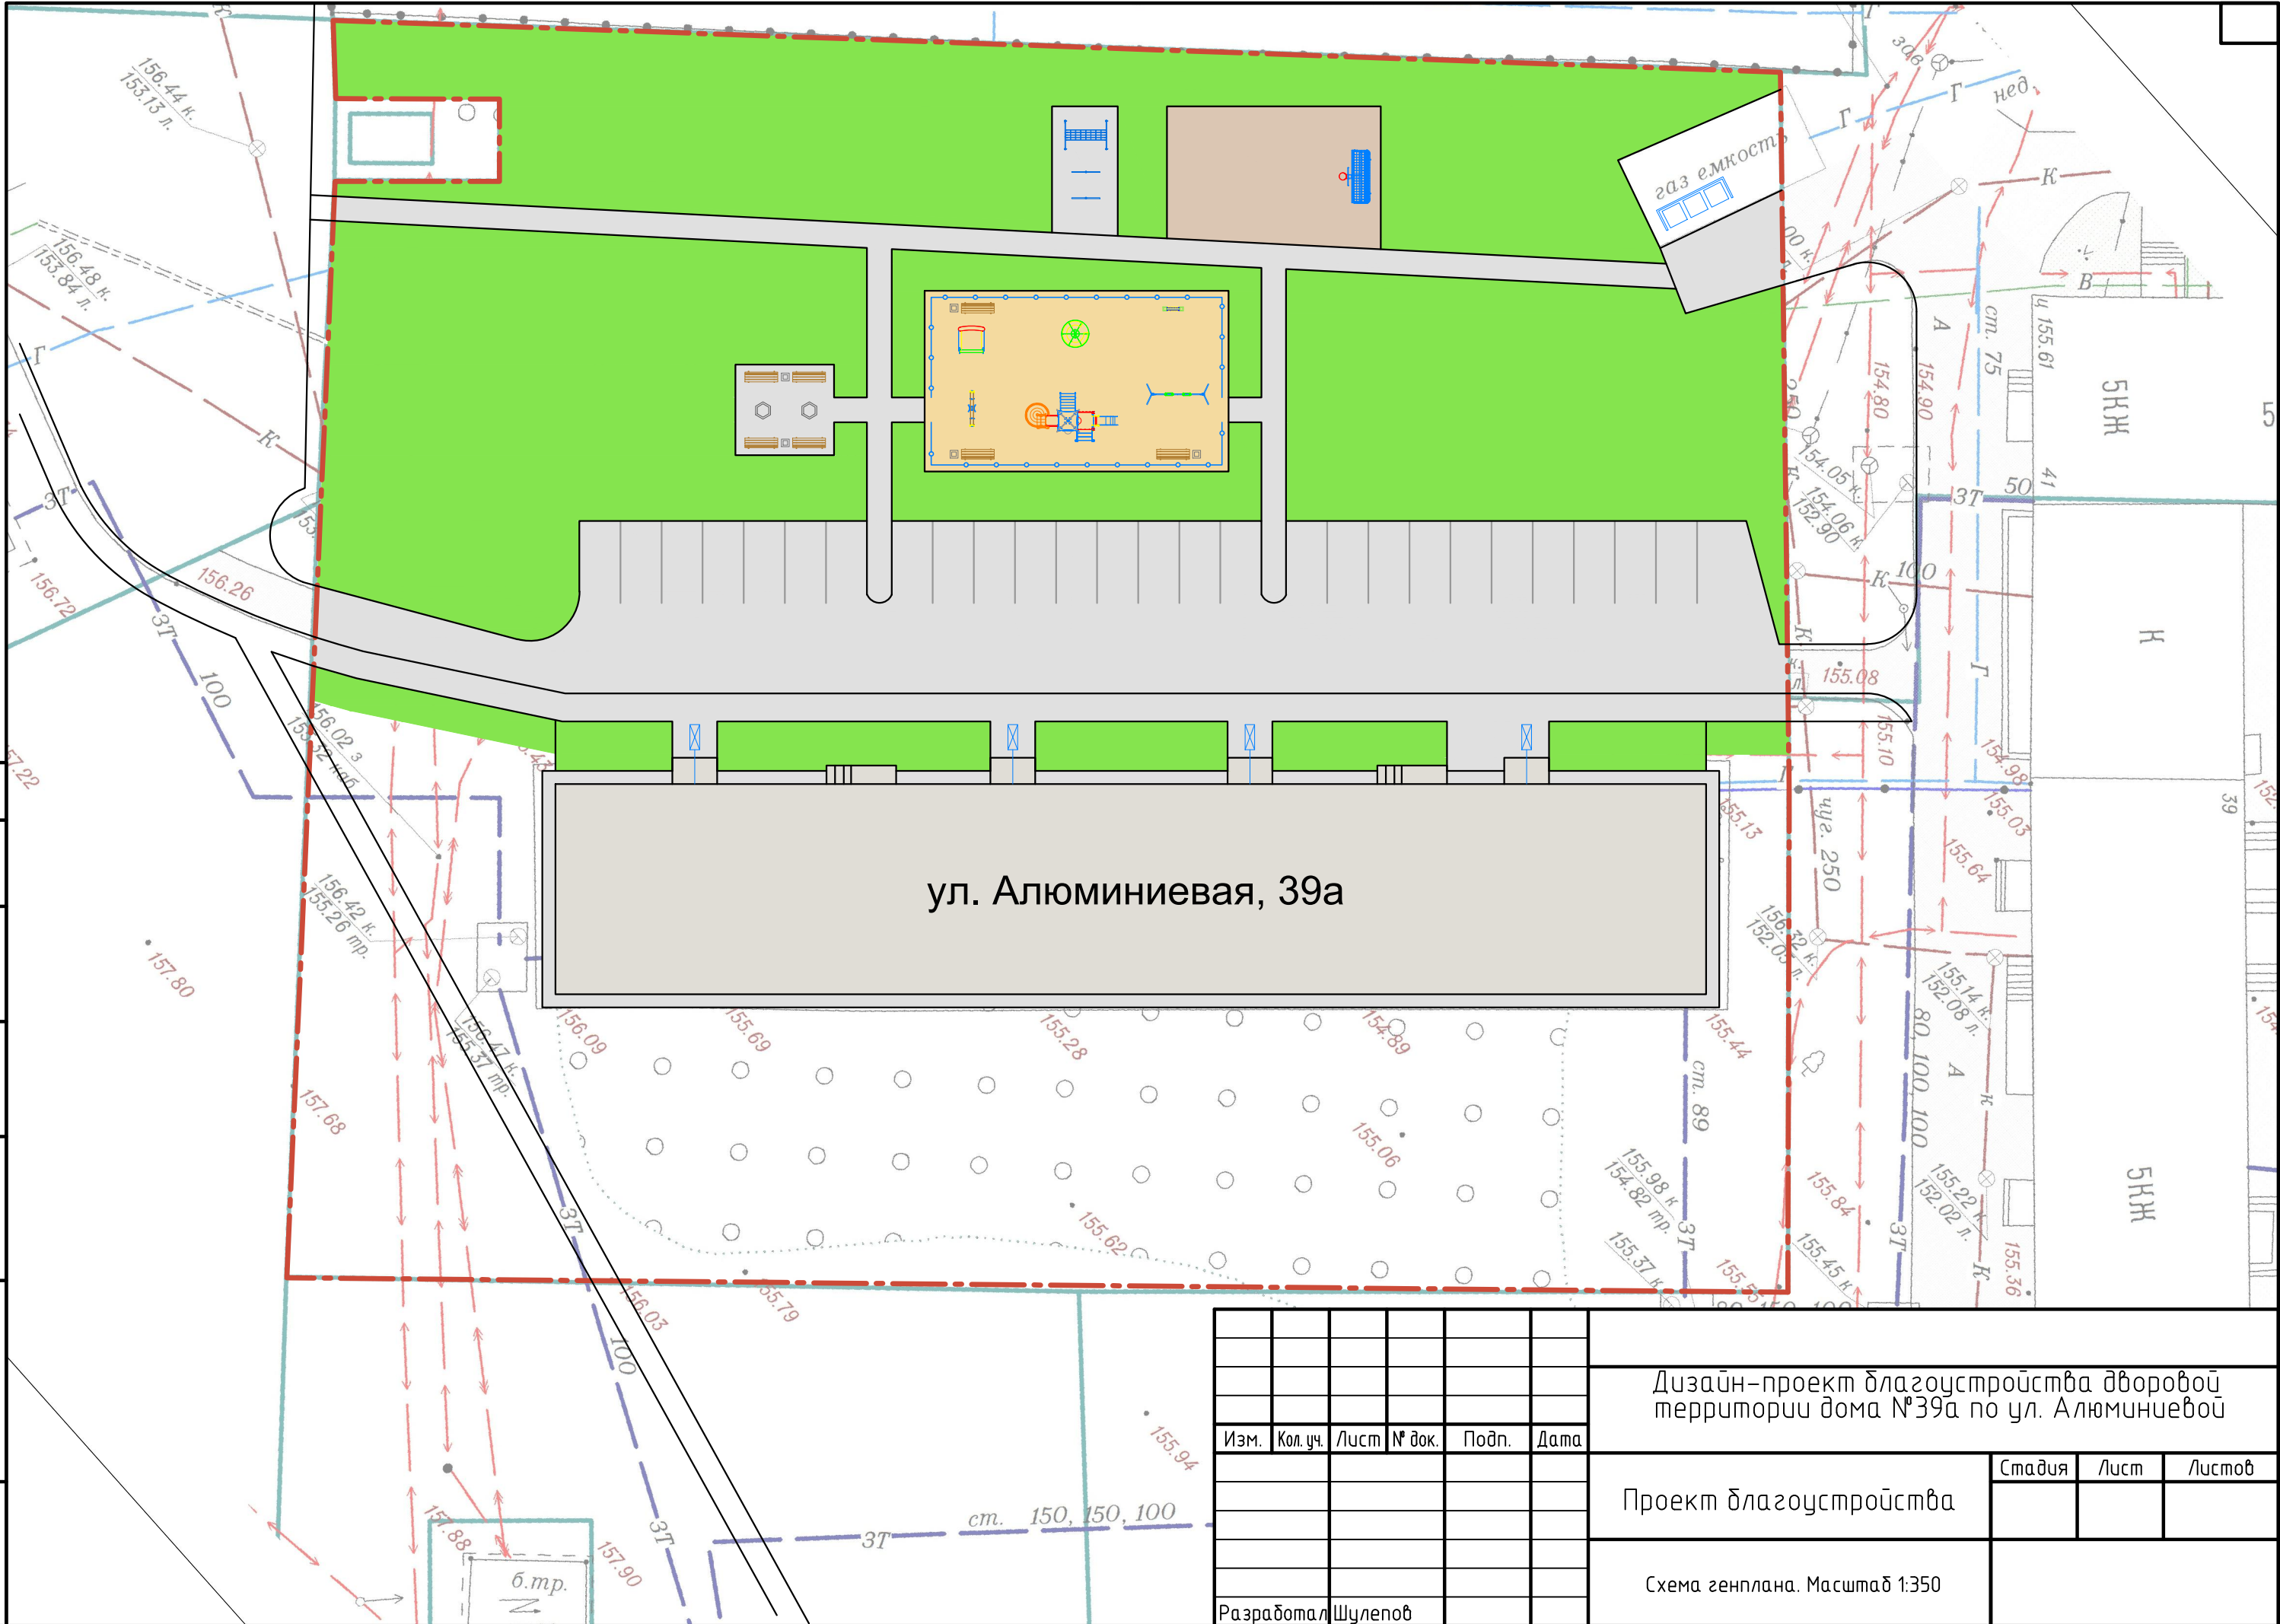


						Дизайн-проект благоустройства дворовой территории дома №39а по ул. Алюминиевой			
Изм.	Кол. уч.	Лист	№ док.	Подп.	Дата	Проект благоустройства	Стадия	Лист	Листов
Разработал Шулепов						Схема генплана. Масштаб 1:350			

Согласовано					
Инв. № подл.	Подп. и дата	Взам. инв. №			

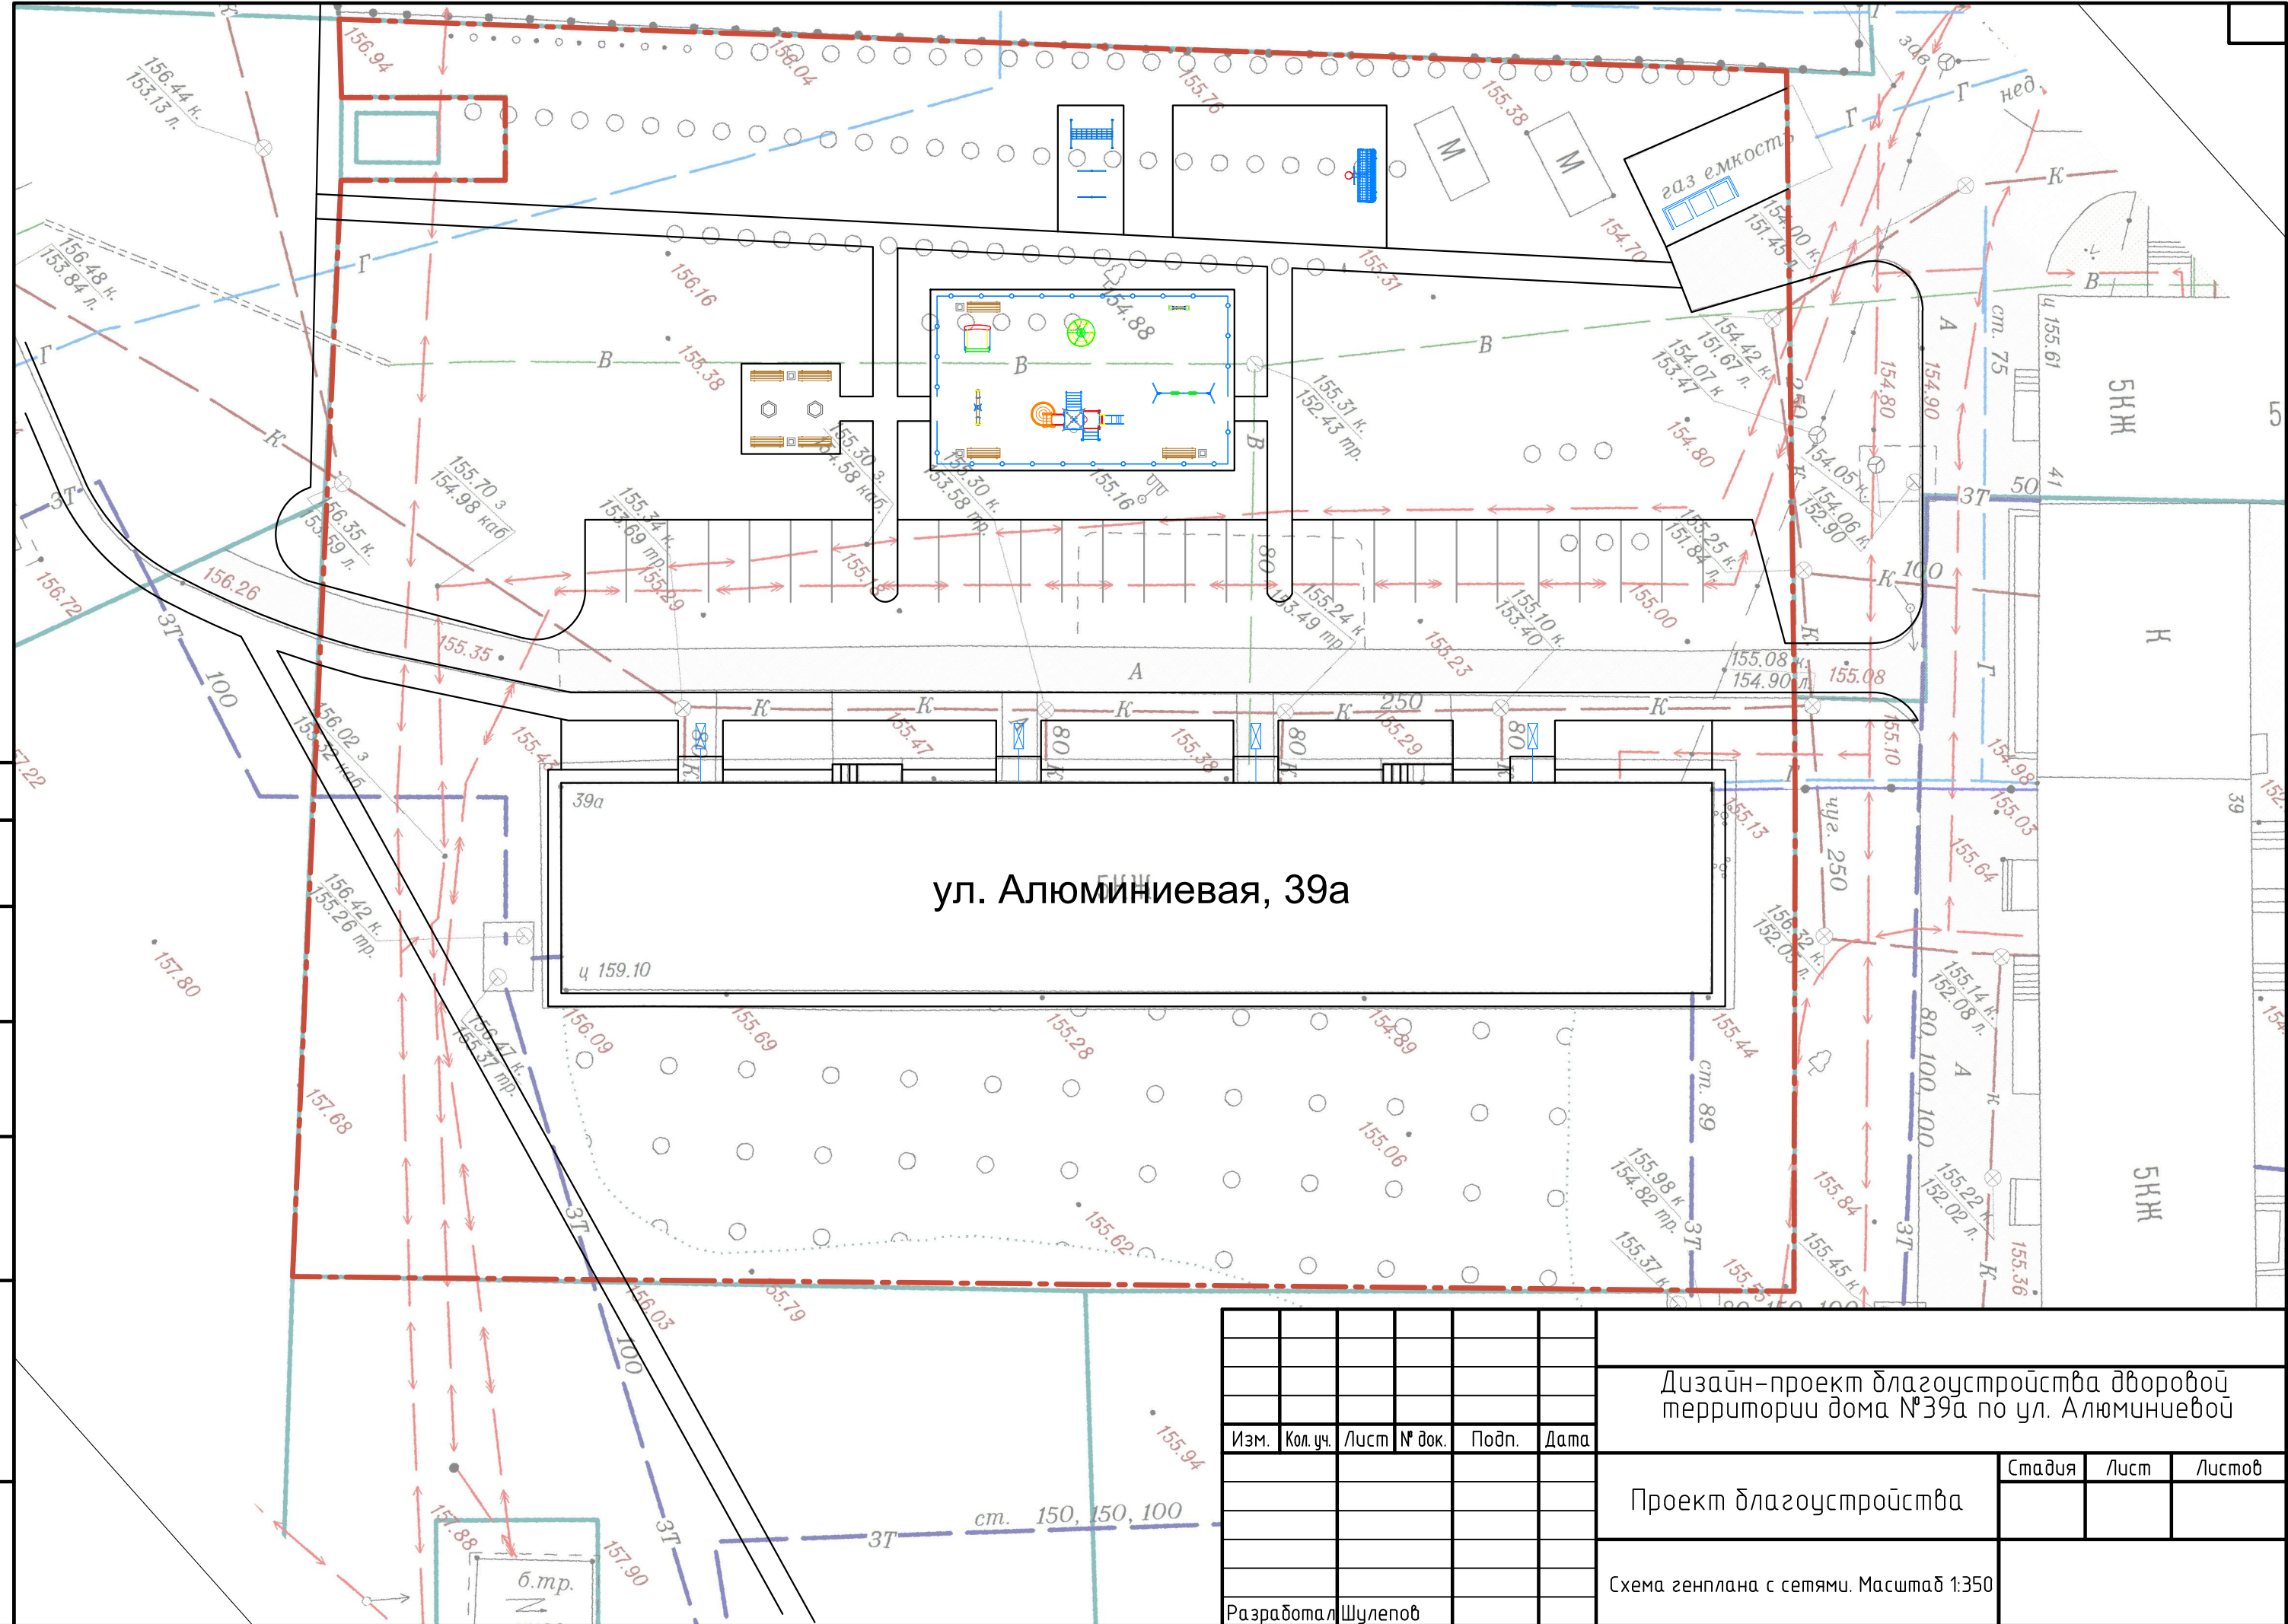

						Дизайн-проект благоустройства дворовой территории дома №39а по ул. Алюминиевой			
Изм.	Кол. уч.	Лист	№ док.	Подп.	Дата	Проект благоустройства	Стадия	Лист	Листов
Разработал Шулепов						Схема генплана с сетями. Масштаб 1:350			

Инв. № подл.	Подп. и дата	Взам. инв. №	Согласовано			

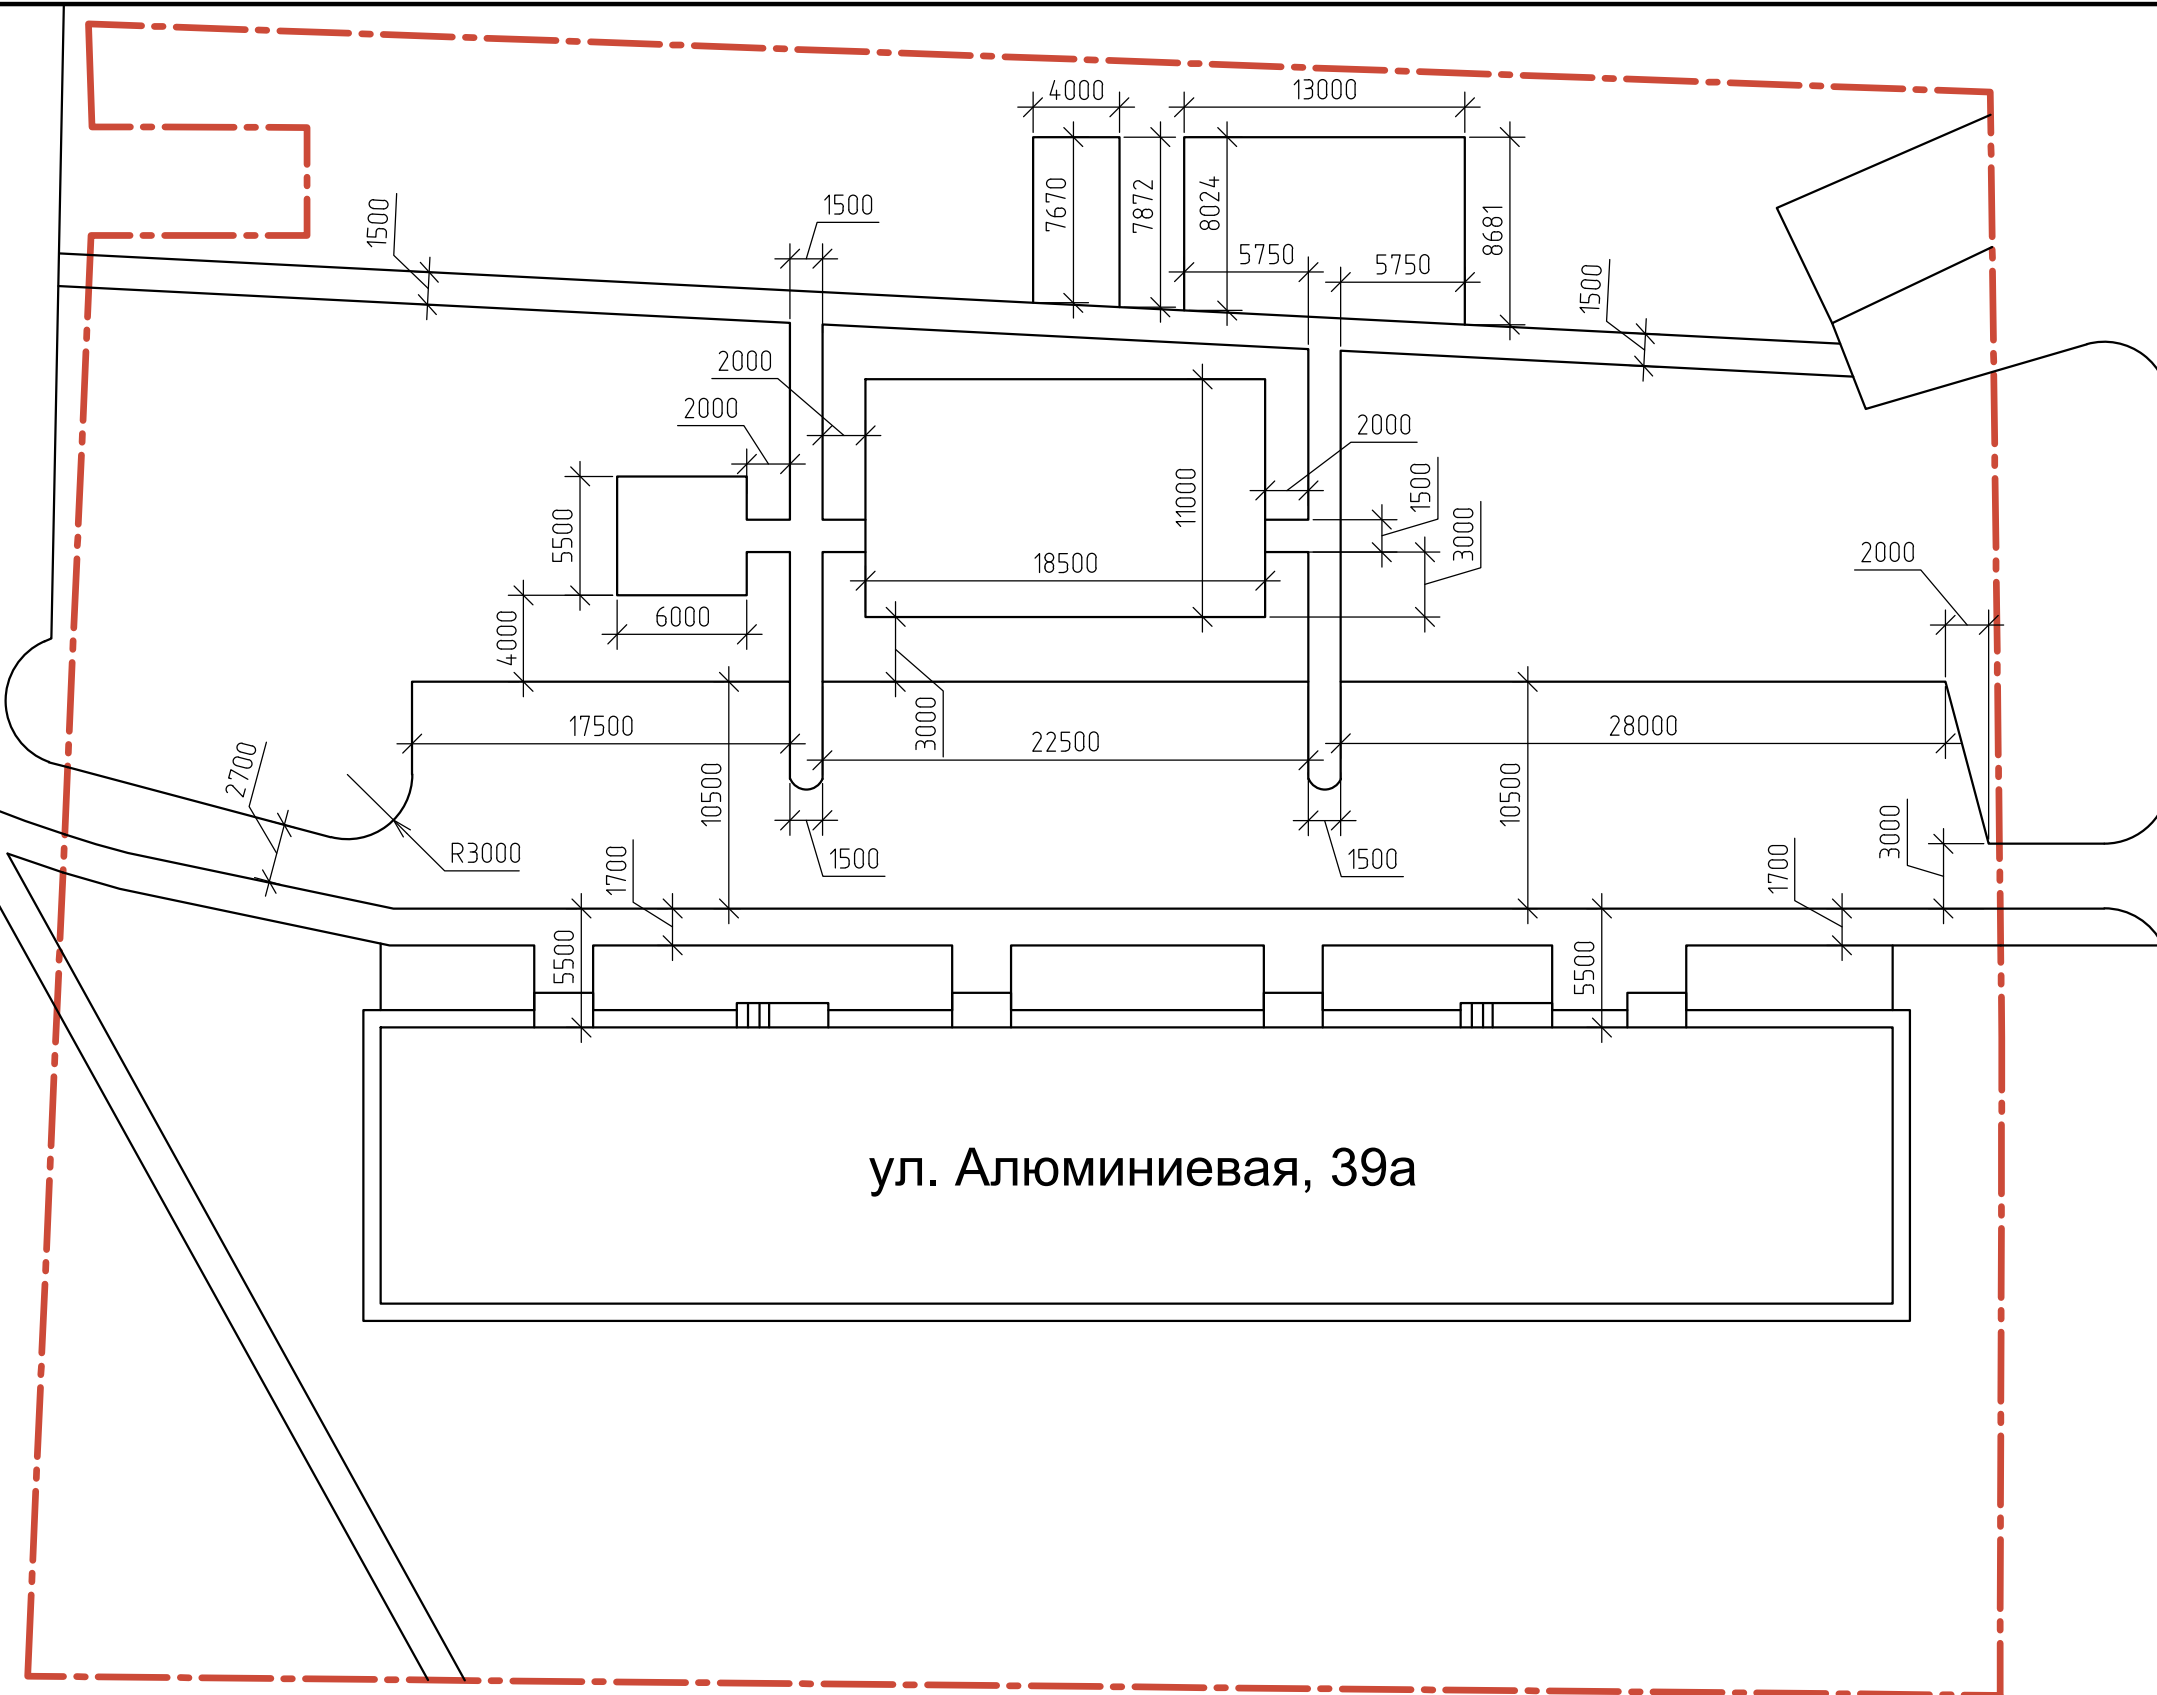

						Дизайн-проект благоустройства дворовой территории дома №39а по ул. Алюминиевой			
Изм.	Кол.уч.	Лист	№ док.	Подп.	Дата				
						Проект благоустройства		Стадия	Лист
									Листов
						План размеров и привязок. Масштаб 1:350			
Разработал		Шилепов							

Согласовано					
Взам. инв. №					
Подп. и дата					
Инв. № подл.					




Зонирование и типы покрытий придомовых территорий

№	Наименование	Покрытие	Единицы измерения	Количество	Площадь зон м2
1	Проезды	Асфальт	м2	414	414
2	Парковки	Дорожные плиты	шт.	33	417
		Бетон	м2	21	
3	Тротуары и дорожки у дома	Асфальт	м2	188	188
4	Дорожки у детских площадок и зон отдыха	Асфальт	м2	194	194
5	Детская площадка	Песок	м2	204	204
6	Зона отдыха	Асфальт	м2	33	33
7	Баскетбольная площадка	Резиновая крошка	м2	109	109
8	Хозплощадка	Асфальт	м2	31	31
9	Газоны	Чернозем	м2	2168	2168

						Дизайн-проект благоустройства дворовой территории дома №39а по ул. Алюминиевой			
Изм.	Кол. уч.	Лист	№ док.	Подп.	Дата				
						Проект благоустройства	Стадия	Лист	Листов
						Зонирование, тип покрытий. Масштаб 1:350			
Разработал	Шулепов								

Согласовано					
Инв. № подл.	Подп. и дата	Взам. инв. №			

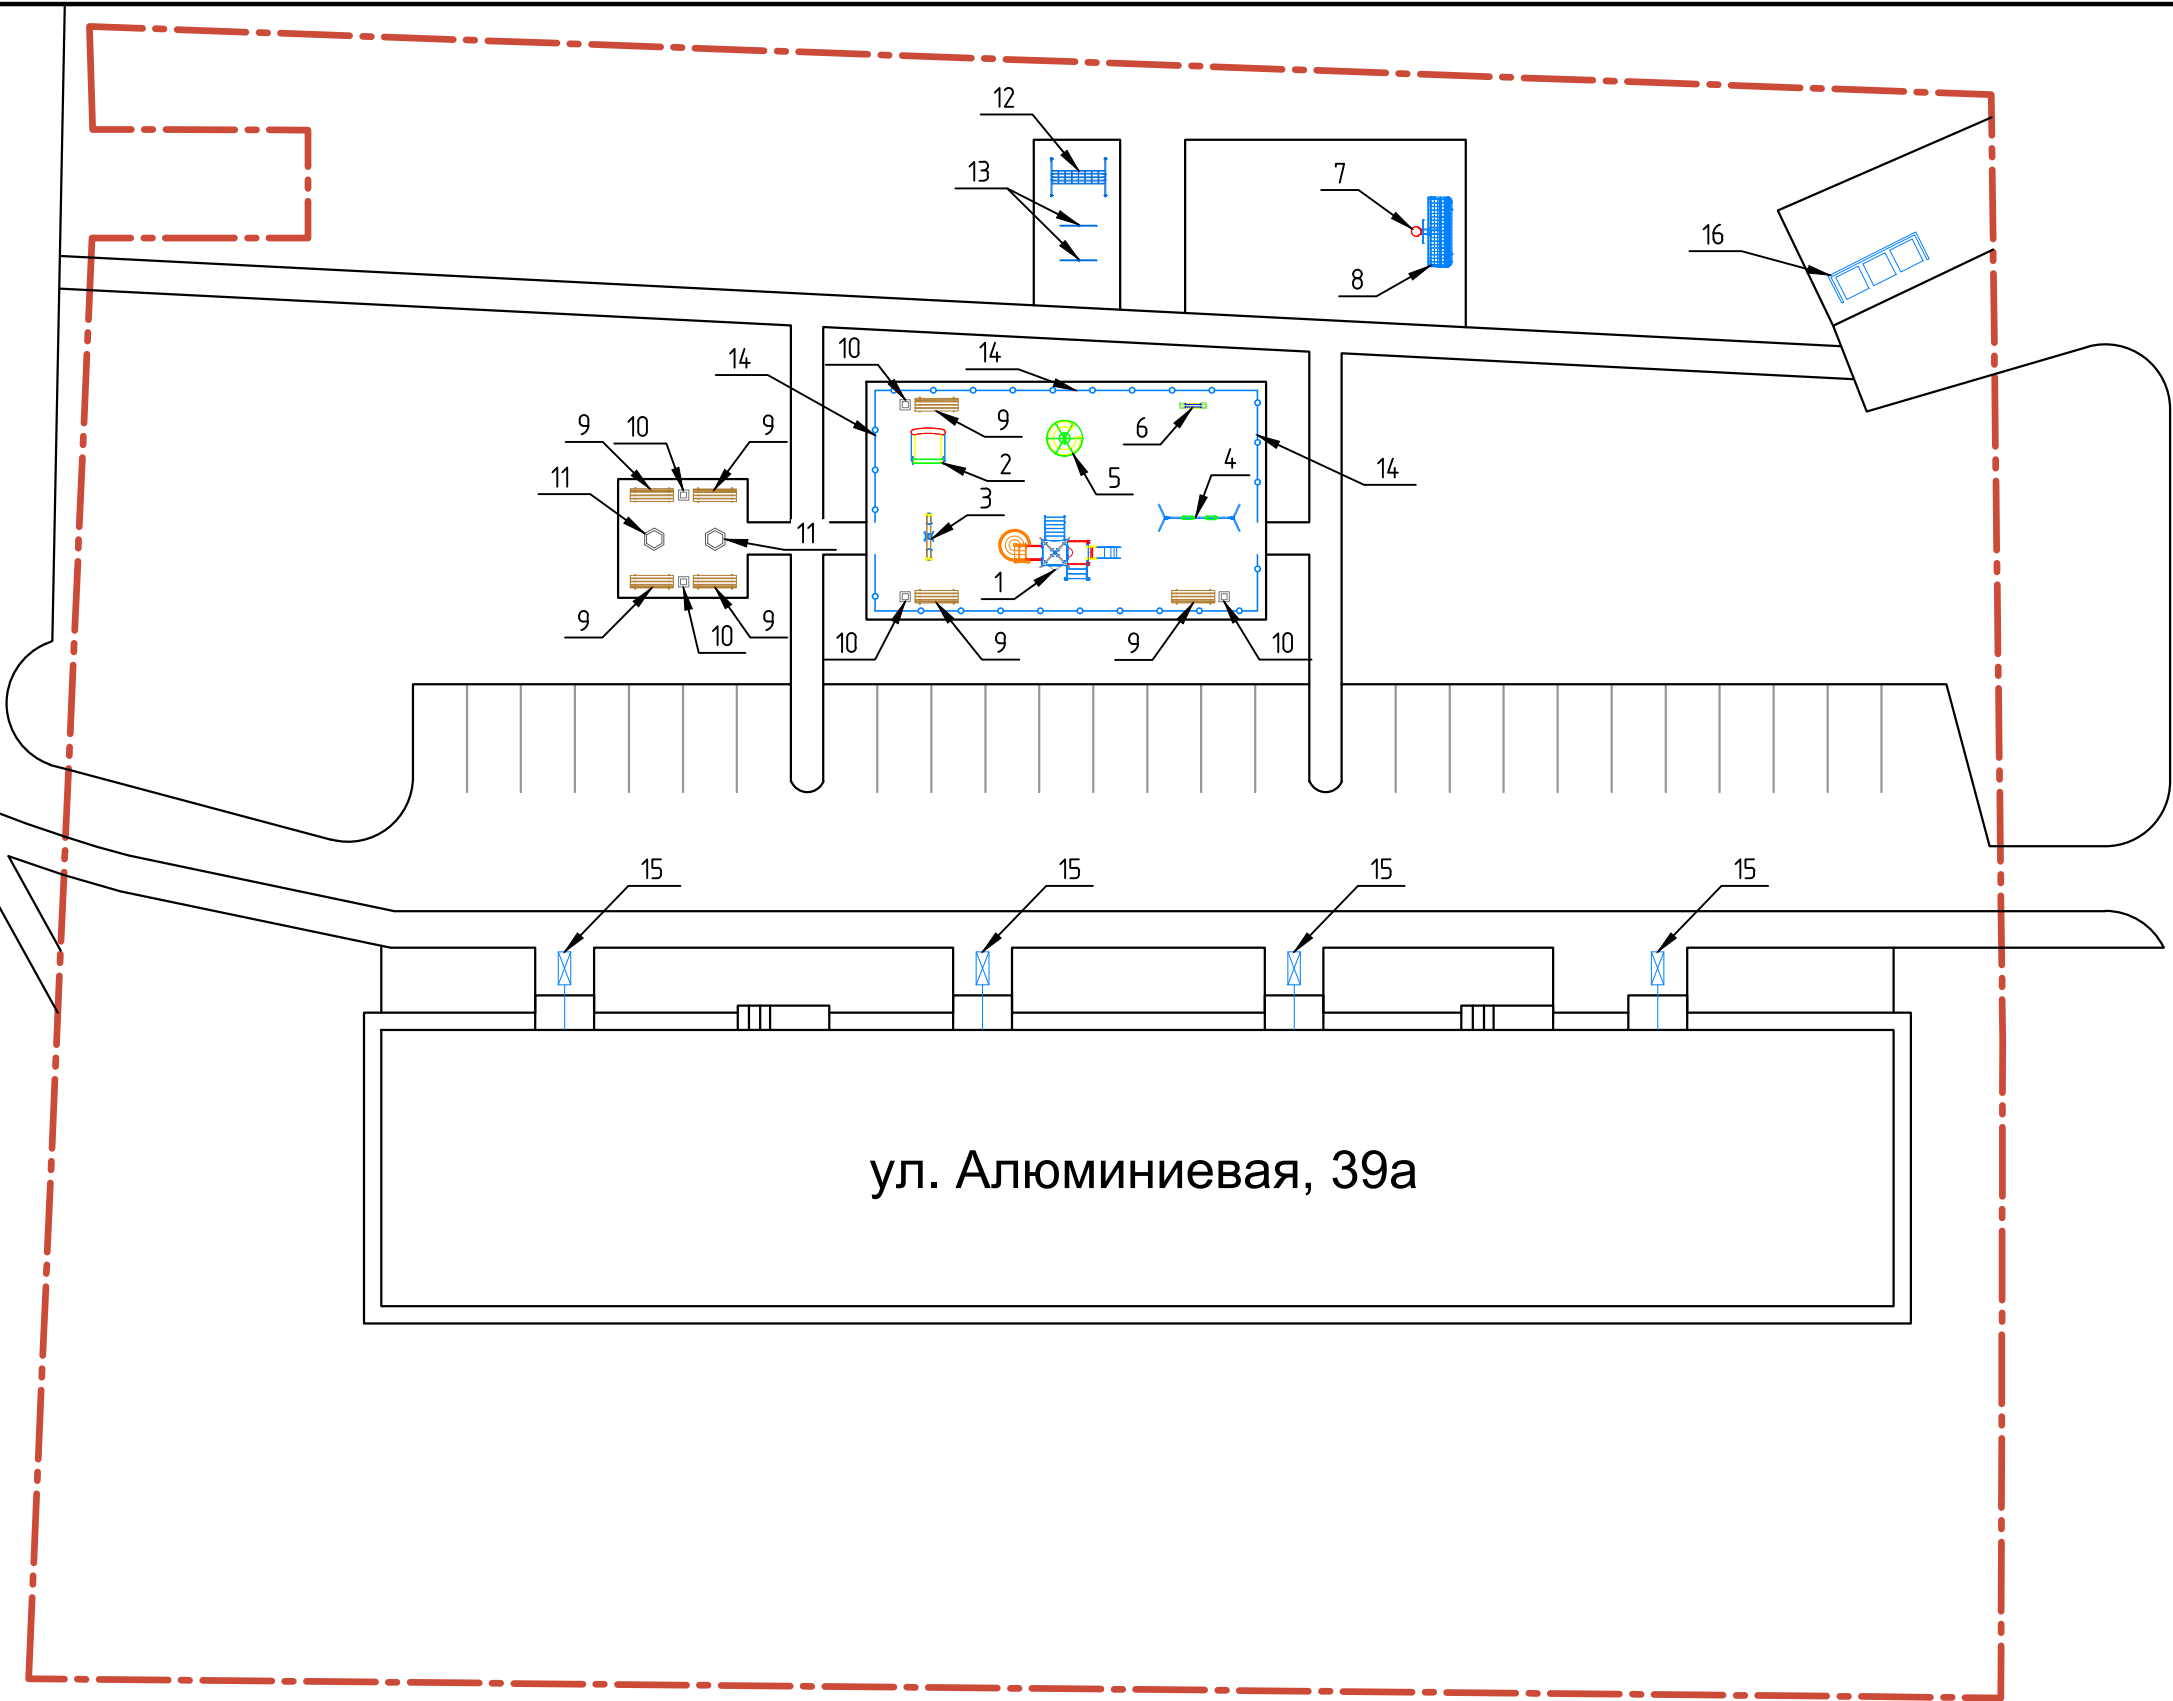

						Дизайн-проект благоустройства дворовой территории дома №39а по ул. Алюминиевой			
Изм.	Кол. уч.	Лист	№ док.	Подп.	Дата	Проект благоустройства	Стадия	Лист	Листов
Разработал Шулепов						Нумерация объектов. Масштаб 1:350			

Согласовано

Взам. инв. №

Подп. и дата

Инв. № подл.

Спецификация объектов

№	Наименование	Единицы измерения	Количество
1	ДИК 9.028 Детский игровой комплекс ДПС Н=700, 1800	шт.	1
2	МФ 3.033 Песочница Аквариум	шт.	1
3	ДИО 3.07-15 Качалка-балансир	шт.	1
4	ДИО 1.12 Качели с гибким подвесом двойные + ДИО 1.205 Подвес металлический + ДИО 1.203 Подвес Атрикс	шт.	1
5	ДИО 2.08-16 Карусель со сплошным сидением	шт.	1
6	МФ 6.20 Информационная стойка	шт.	1
7	СО 5.04 Стойка баскетбольная + Сетка для баскетбольного кольца	шт.	1
8	СО 5.08 Гандбольные ворота + Сетка к гандбольным воротам	шт.	1
9	МФ 1.14 Лавочка бетонная со спинкой	шт.	7
10	МФ 6.08 Урна бетонная	шт.	5
11	МФ 6.09 Вазон шестигранный	шт.	2
12	МФ 6.01 Стойка для сушки ковров	шт.	1
13	МФ 6.16 Стойка для сушки делья (комплект 2 шт)	шт.	1
14	Ограждение 800 мм	м.п.	53
15	Подъездный светильник	шт.	4
16	Комплект мусорных контейнеров	шт.	1

Использование бордюрного камня

№	Наименование	Покрытие	Длина (м.п.)
1	Границы проездов и парковок	Дорожный бордюрный камень	229
2	Границы дорожек, площадок, тротуаров, пандусы	Тротуарный бордюрный камень	470

Зонирование и типы покрытий придомовых территорий

№	Наименование	Покрытие	Единицы измерения	Количество	Площадь зон м2
1	Проезды	Асфальт	м2	414	414
2	Парковки	Дорожные плиты	шт.	33	417
		Бетон	м2	21	
3	Тротуары и дорожки у дома	Асфальт	м2	188	188
4	Дорожки у детских площадок и зон отдыха	Асфальт	м2	194	194
5	Детская площадка	Песок	м2	204	204
6	Зона отдыха	Асфальт	м2	33	33
7	Баскетбольная площадка	Резиновая крошка	м2	109	109
8	Хозплощадка	Асфальт	м2	31	31
9	Газоны	Чернозем	м2	2168	2168

Изм.

Кол. уч.

Лист

№ док.

Подп.

Дата

Дизайн-проект благоустройства дворовой территории дома №39а по ул. Алюминиевой

Проект благоустройства

Спецификация

Стадия

Лист

Листов